




PLANTA TECHOS

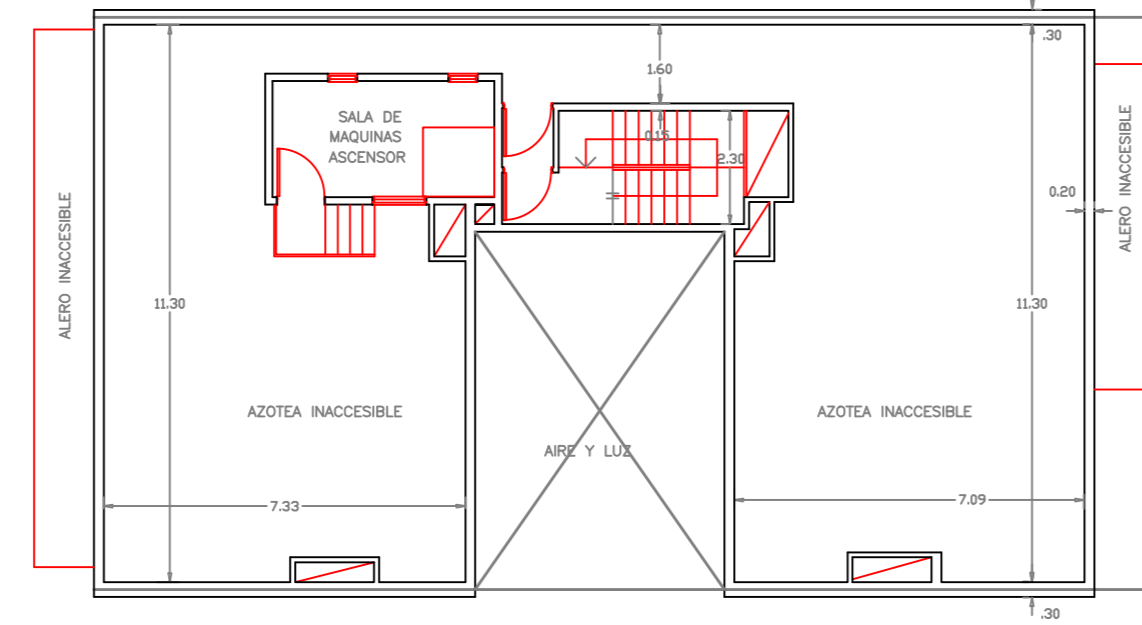


PLANTA AZOTEA Y SALA DE MAQUINAS

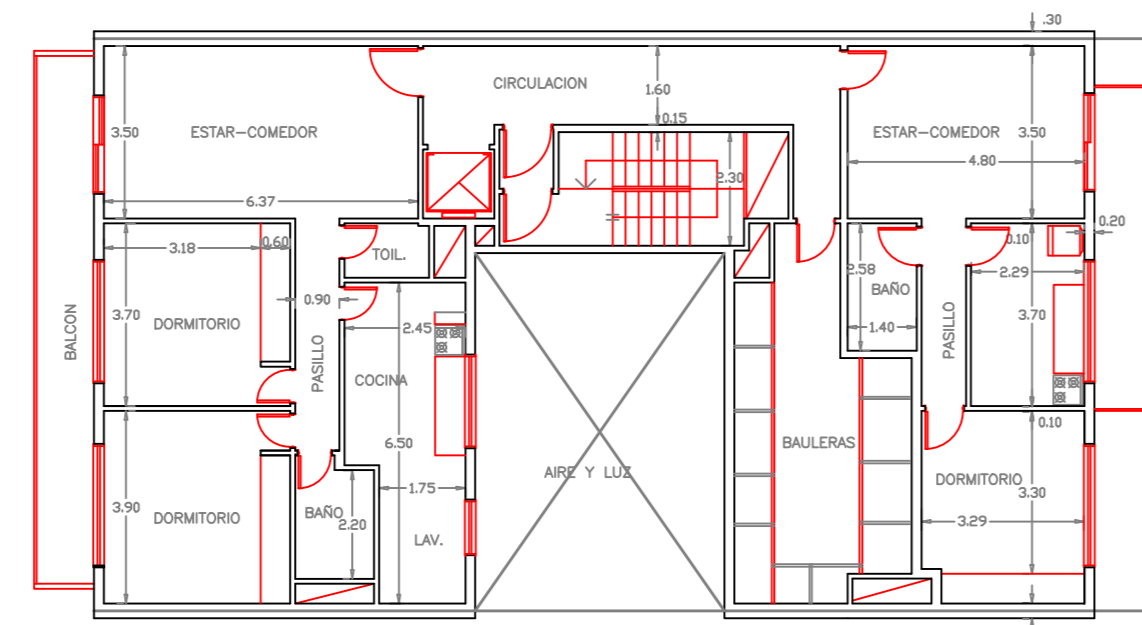


PLANTA 11° piso

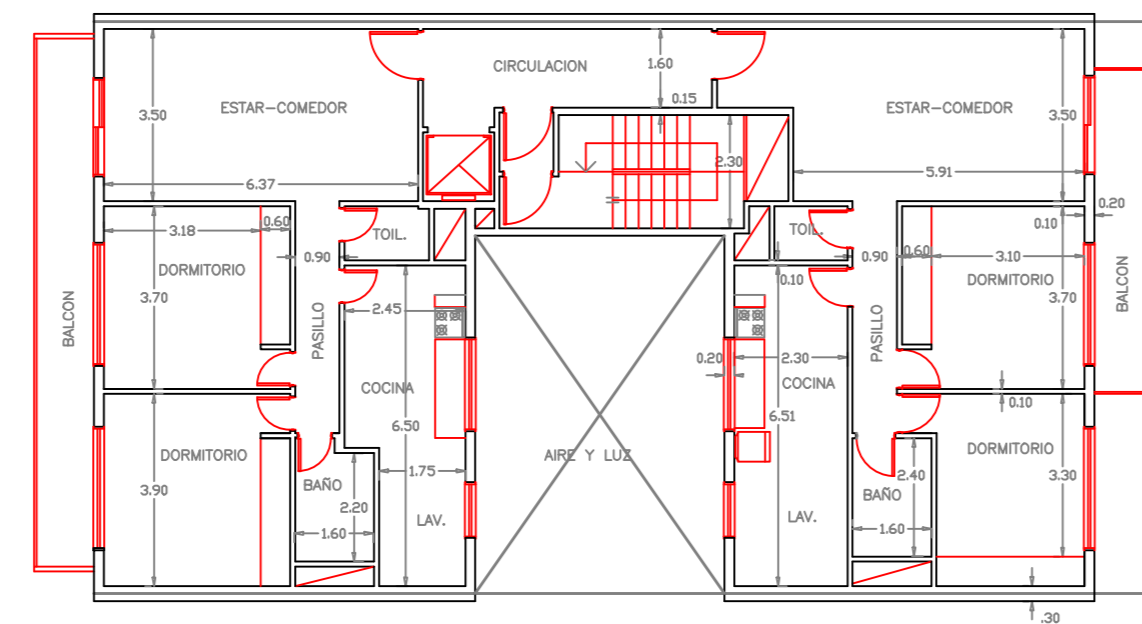


PLANTA 2° al 10° piso

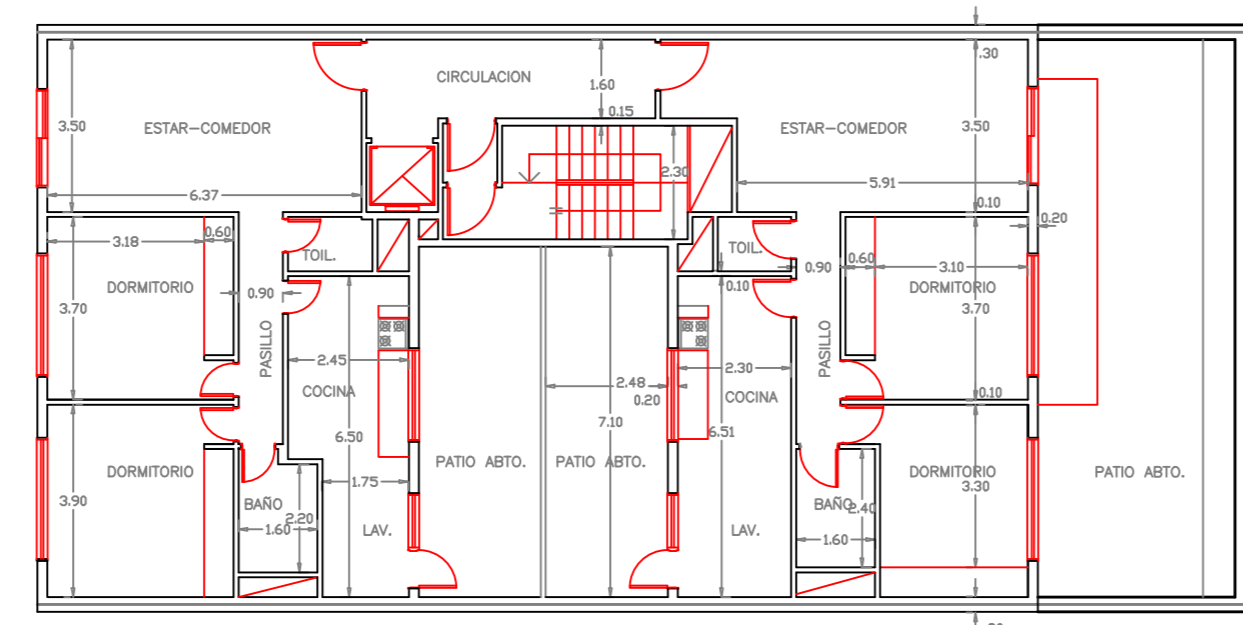


PLANTA 1° piso

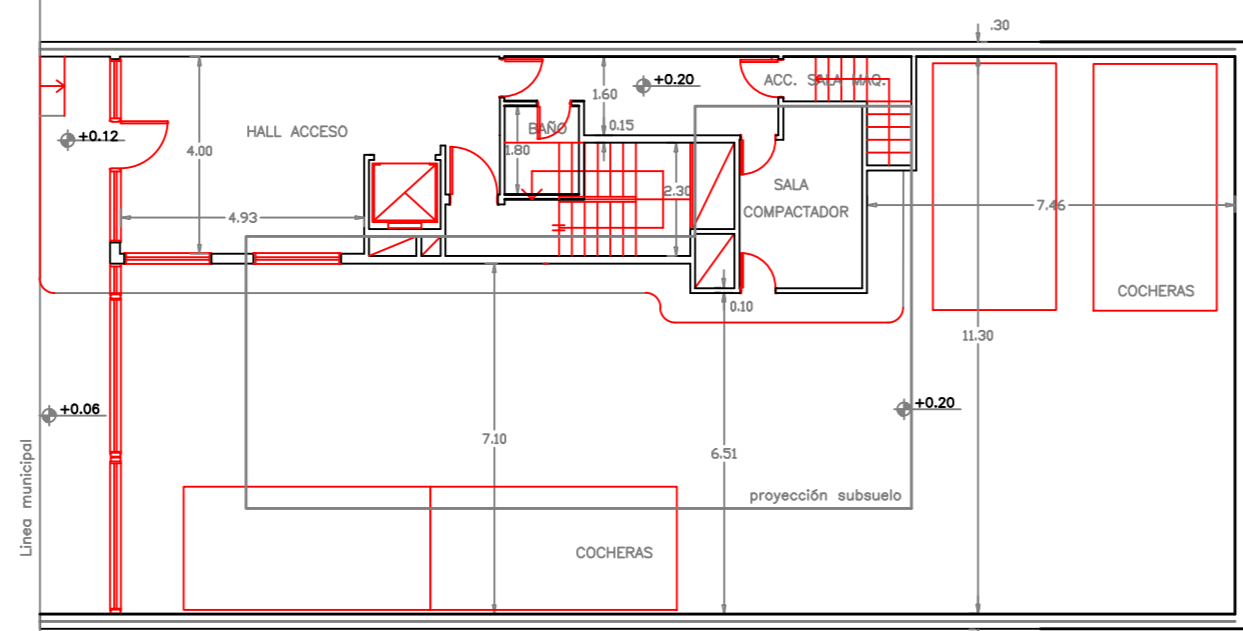

PLANTA BAJA

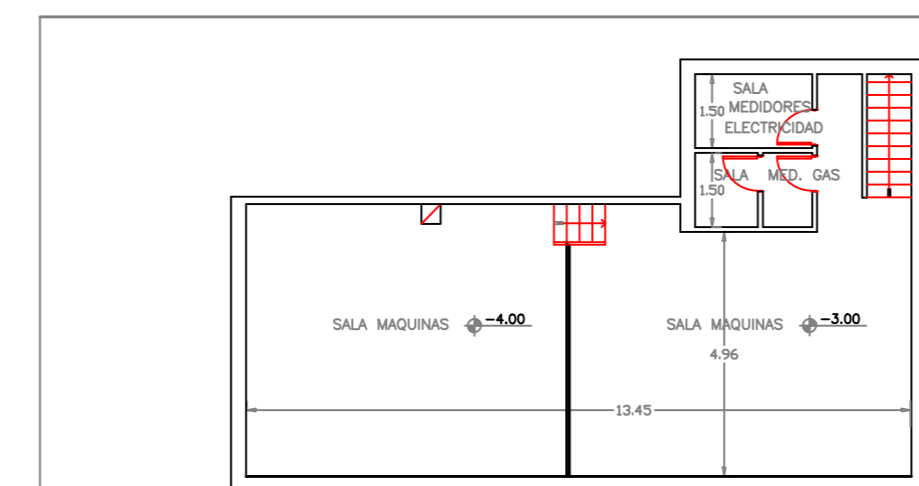


PLANTA SOTANO

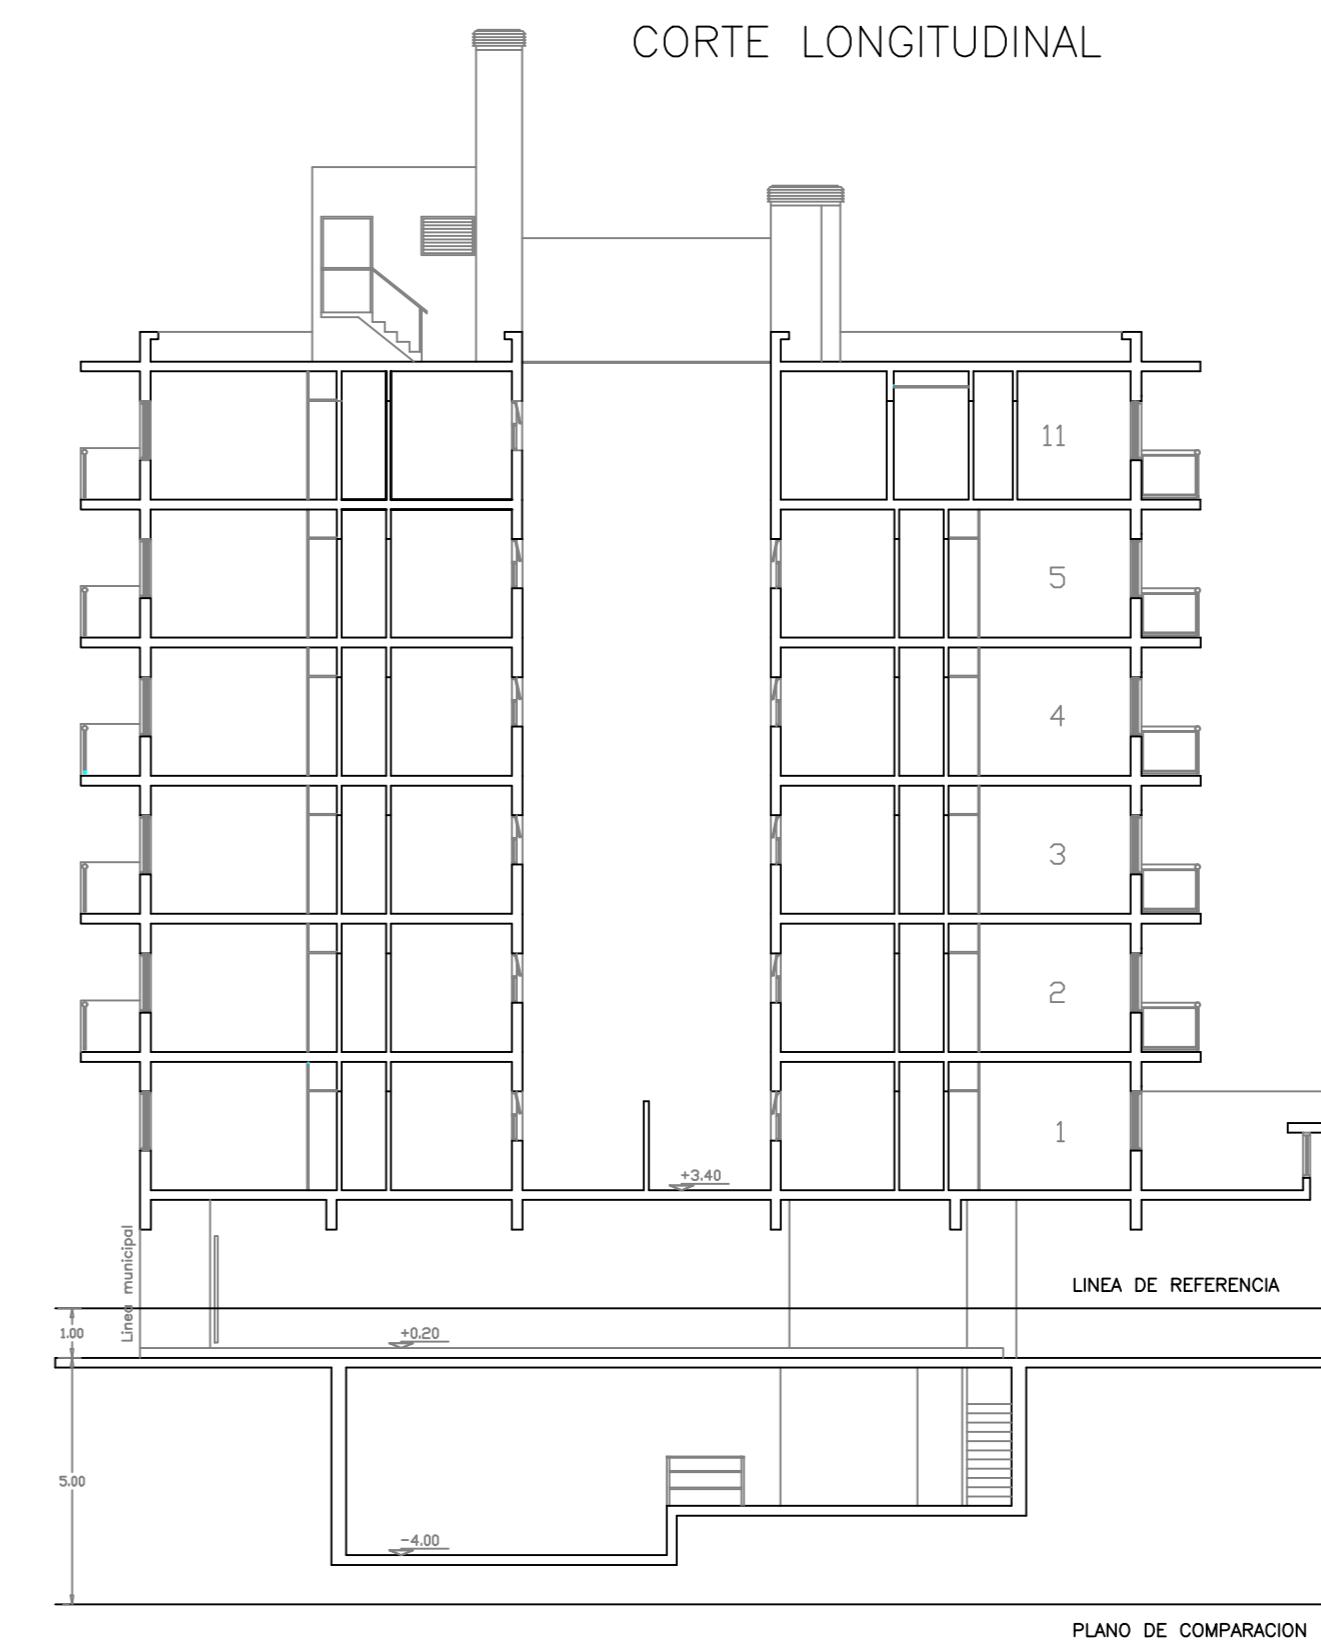


Documento	Edificio 4
Autor	Sebastian Peña
Escala	1:100
Fecha	09/02/2024
Versión	2021


CORTE LONGITUDINAL

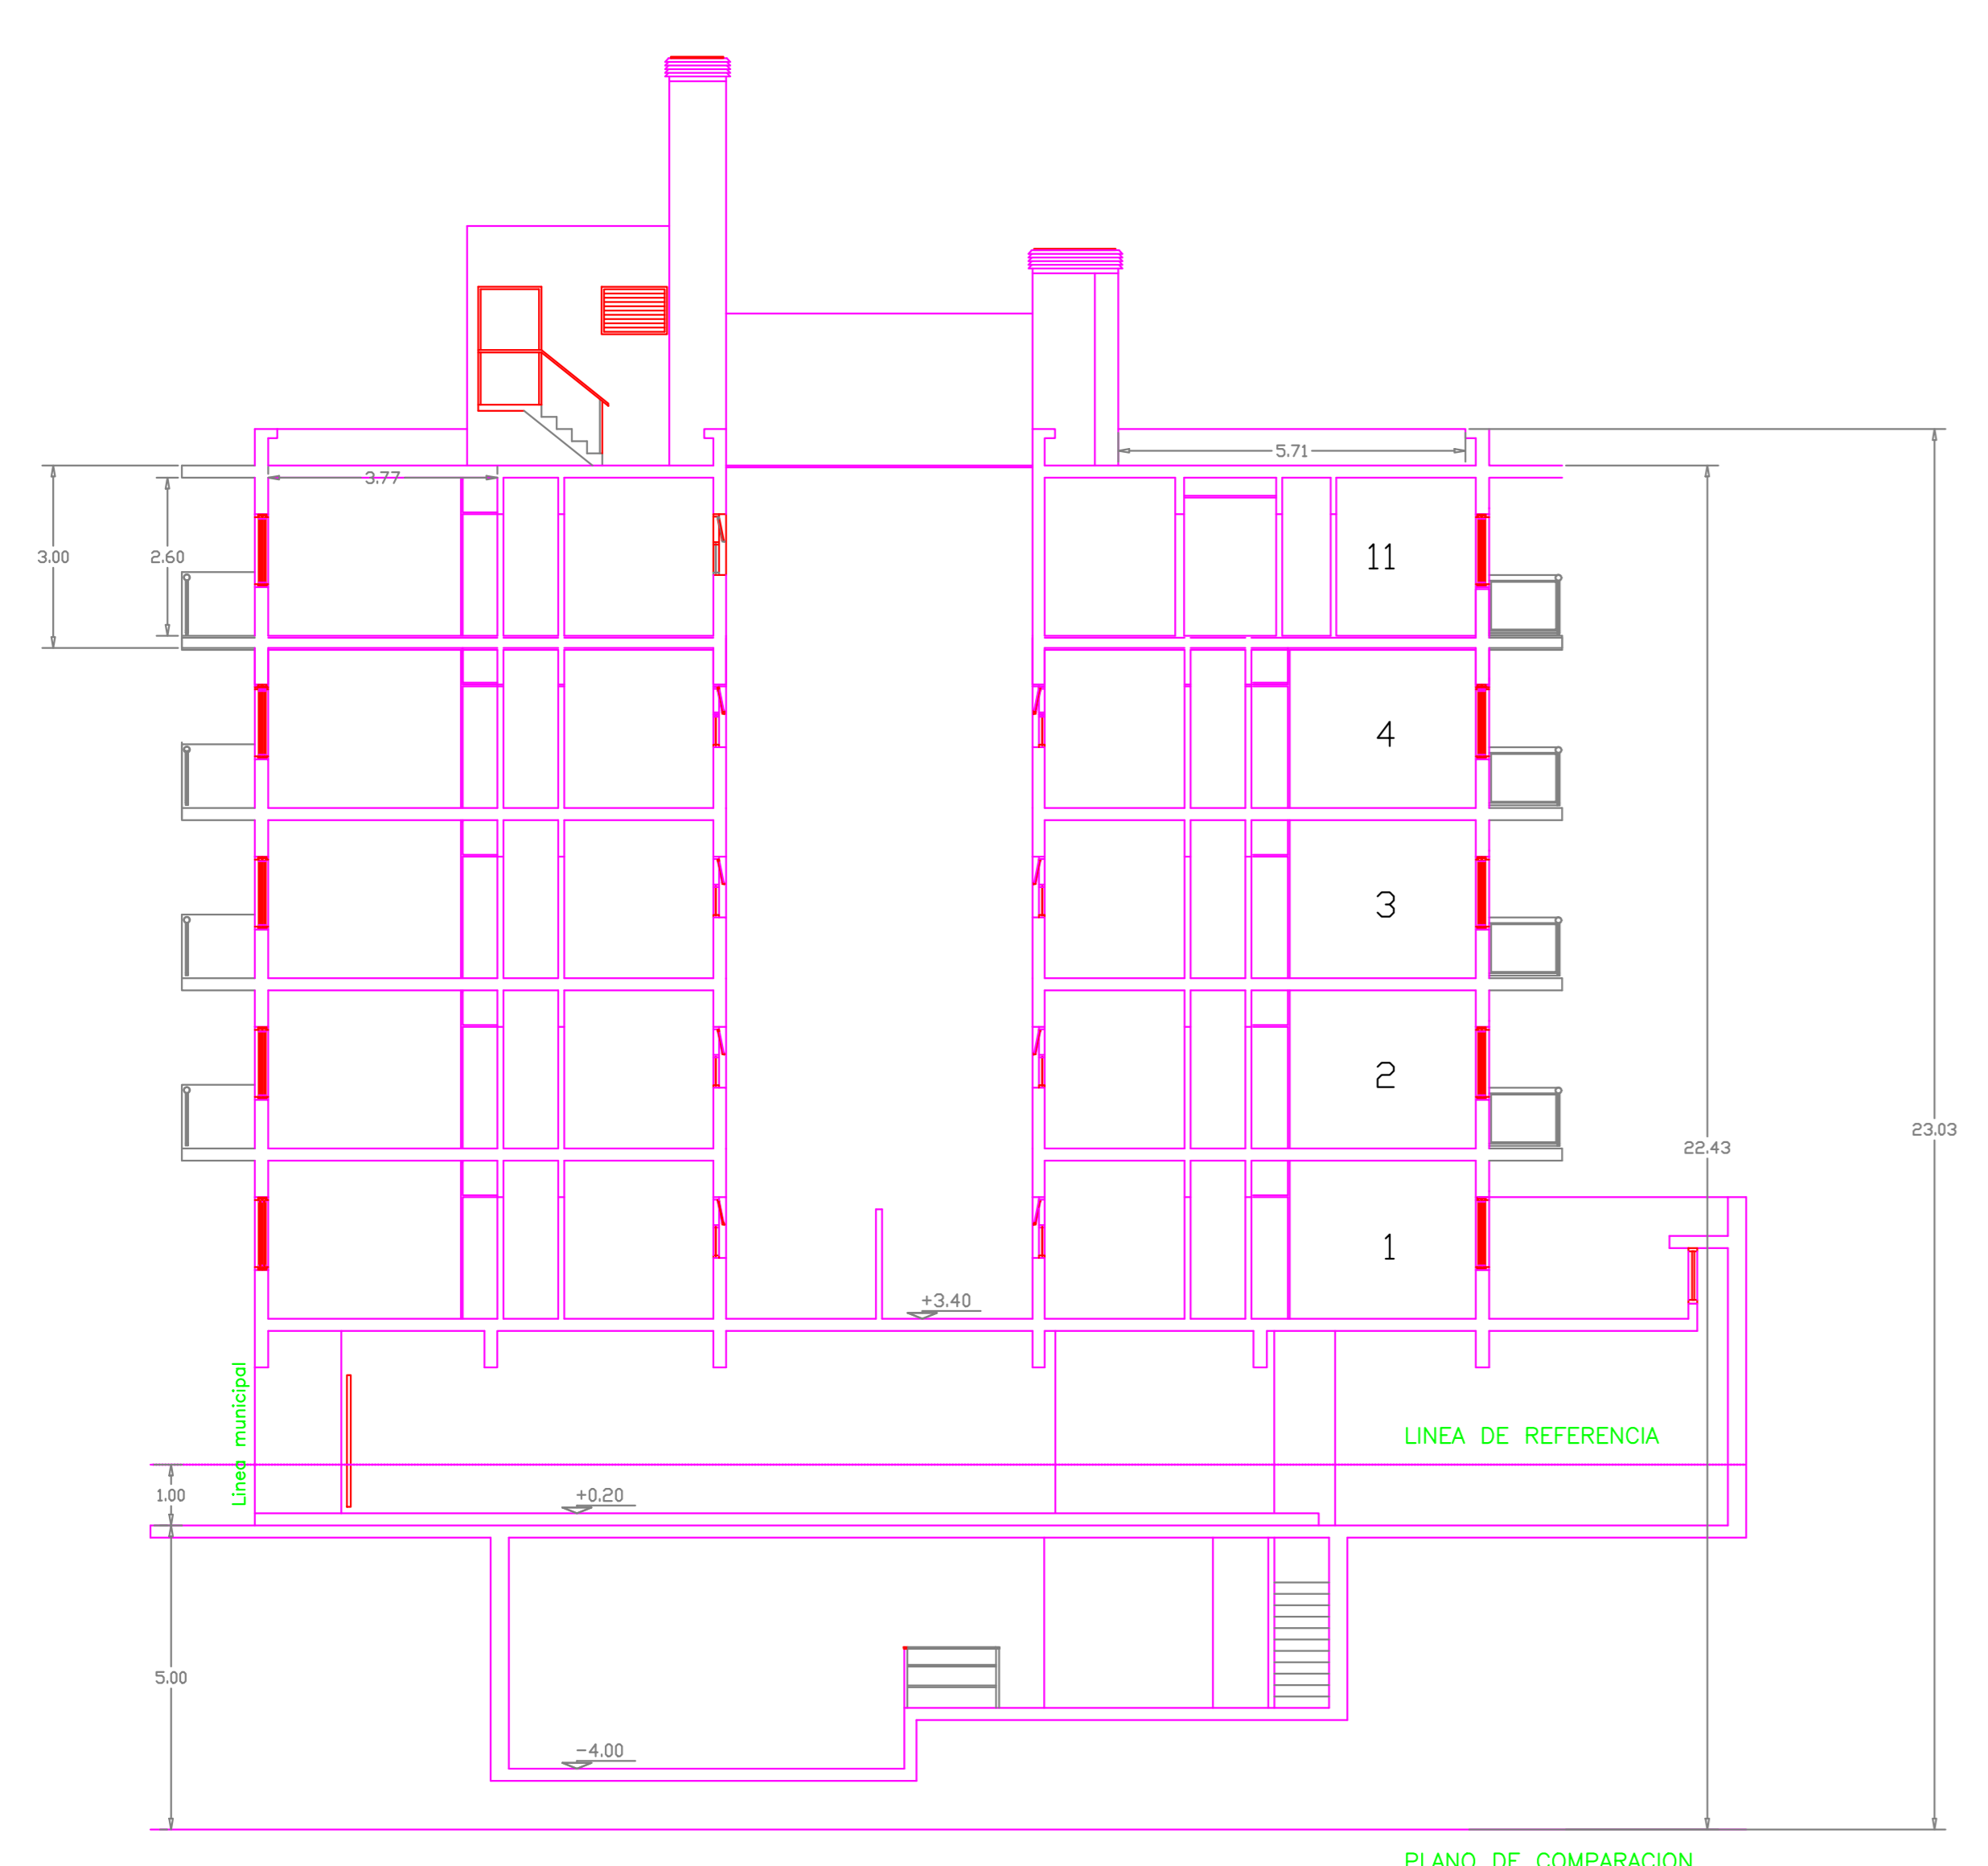


PLANO DE COMPARACION

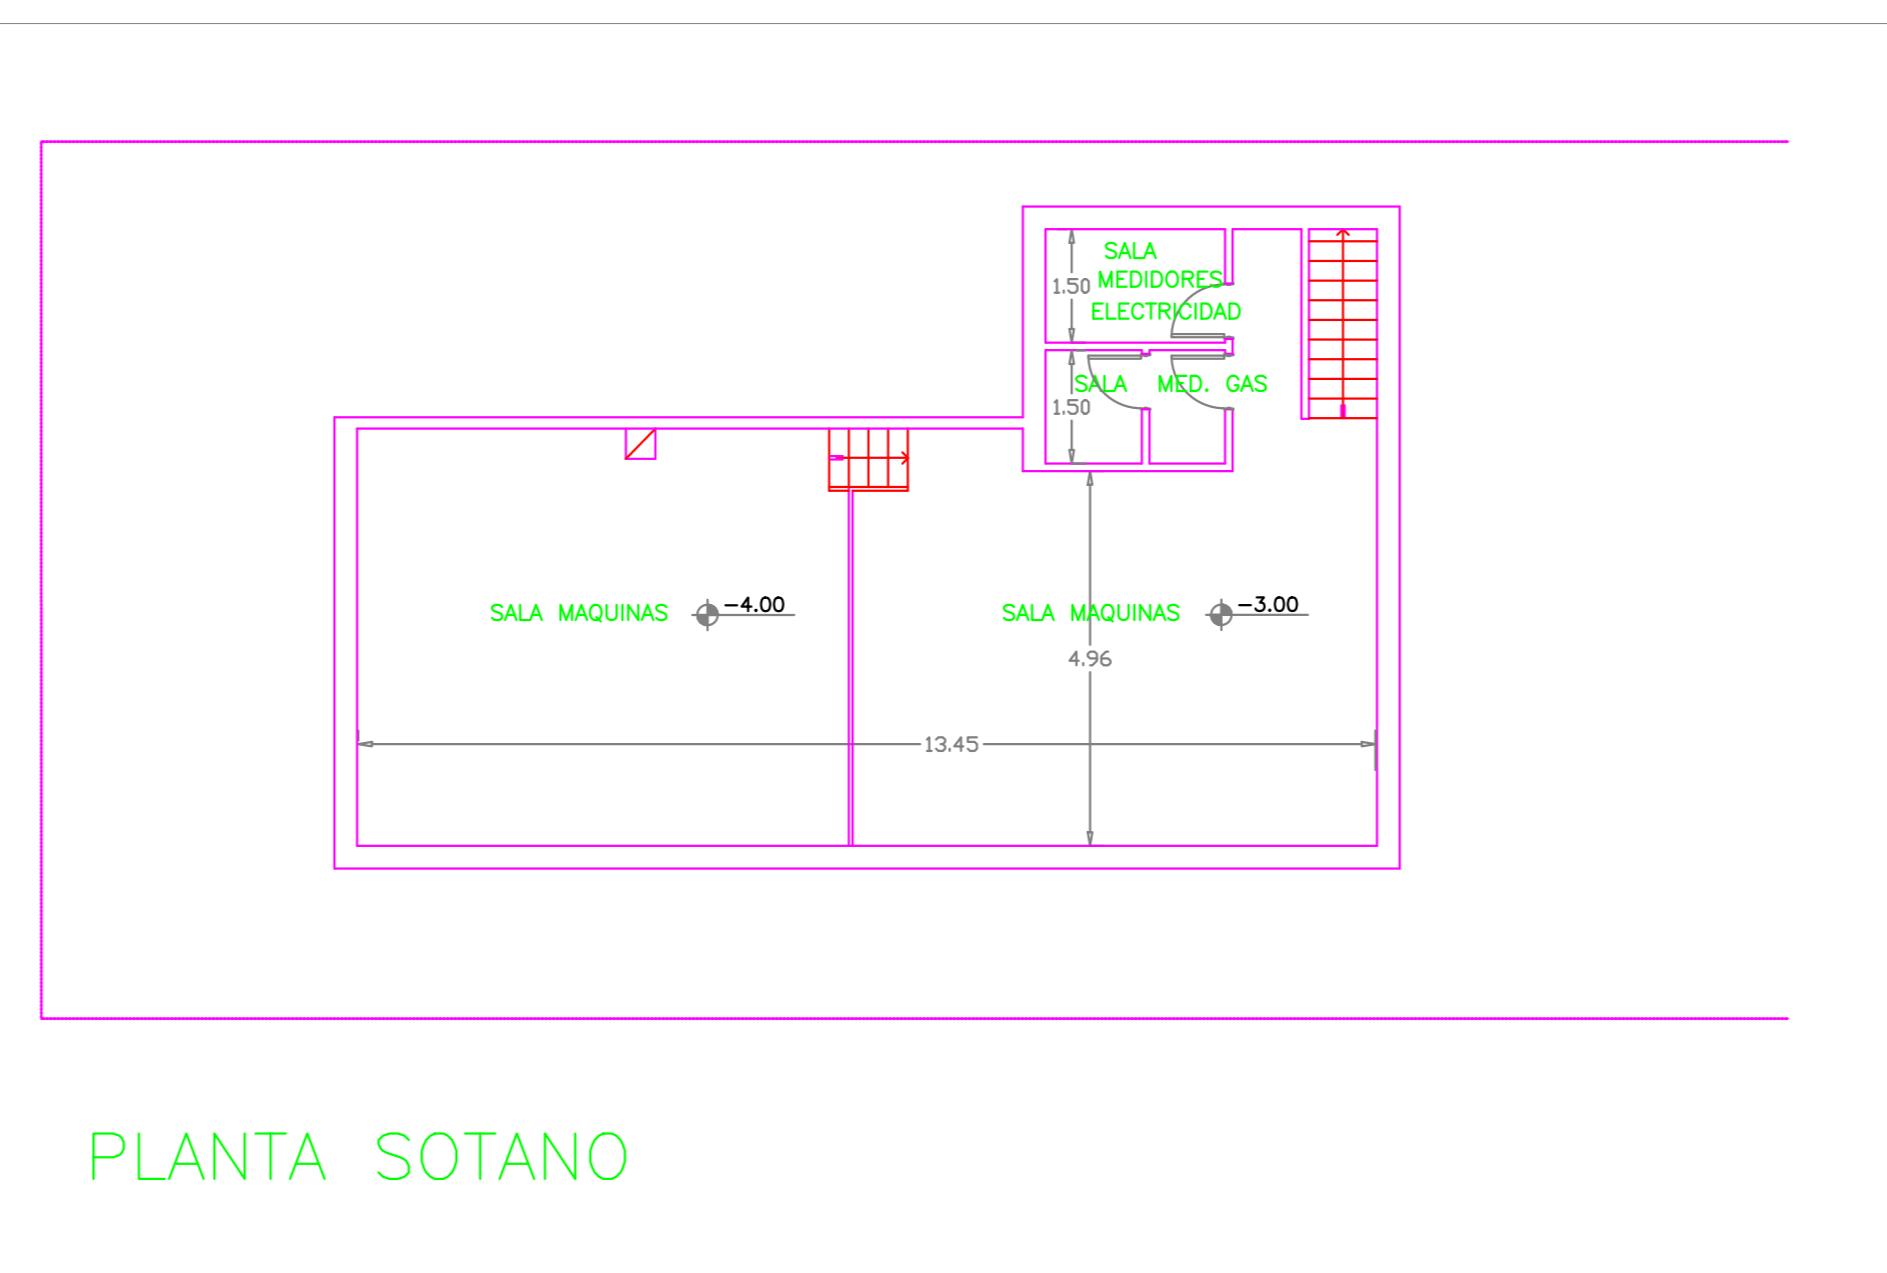


PLANTA SOTANO

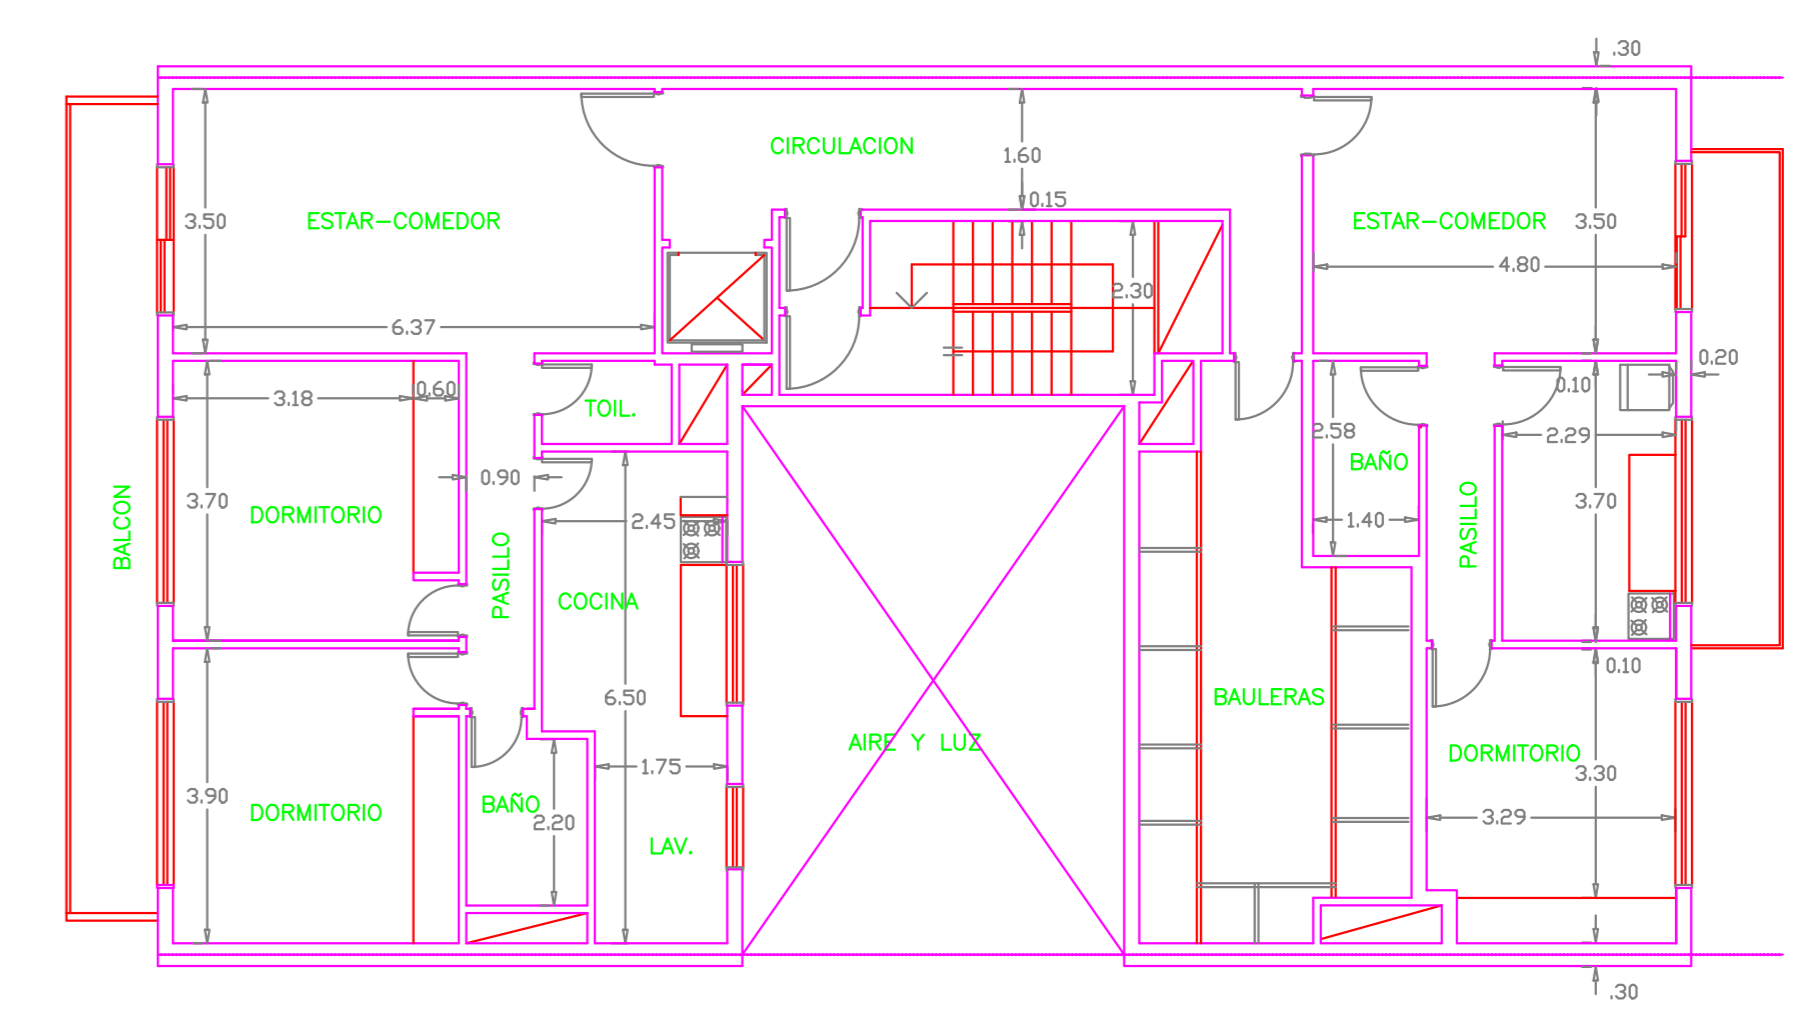


PLANTA 11° piso

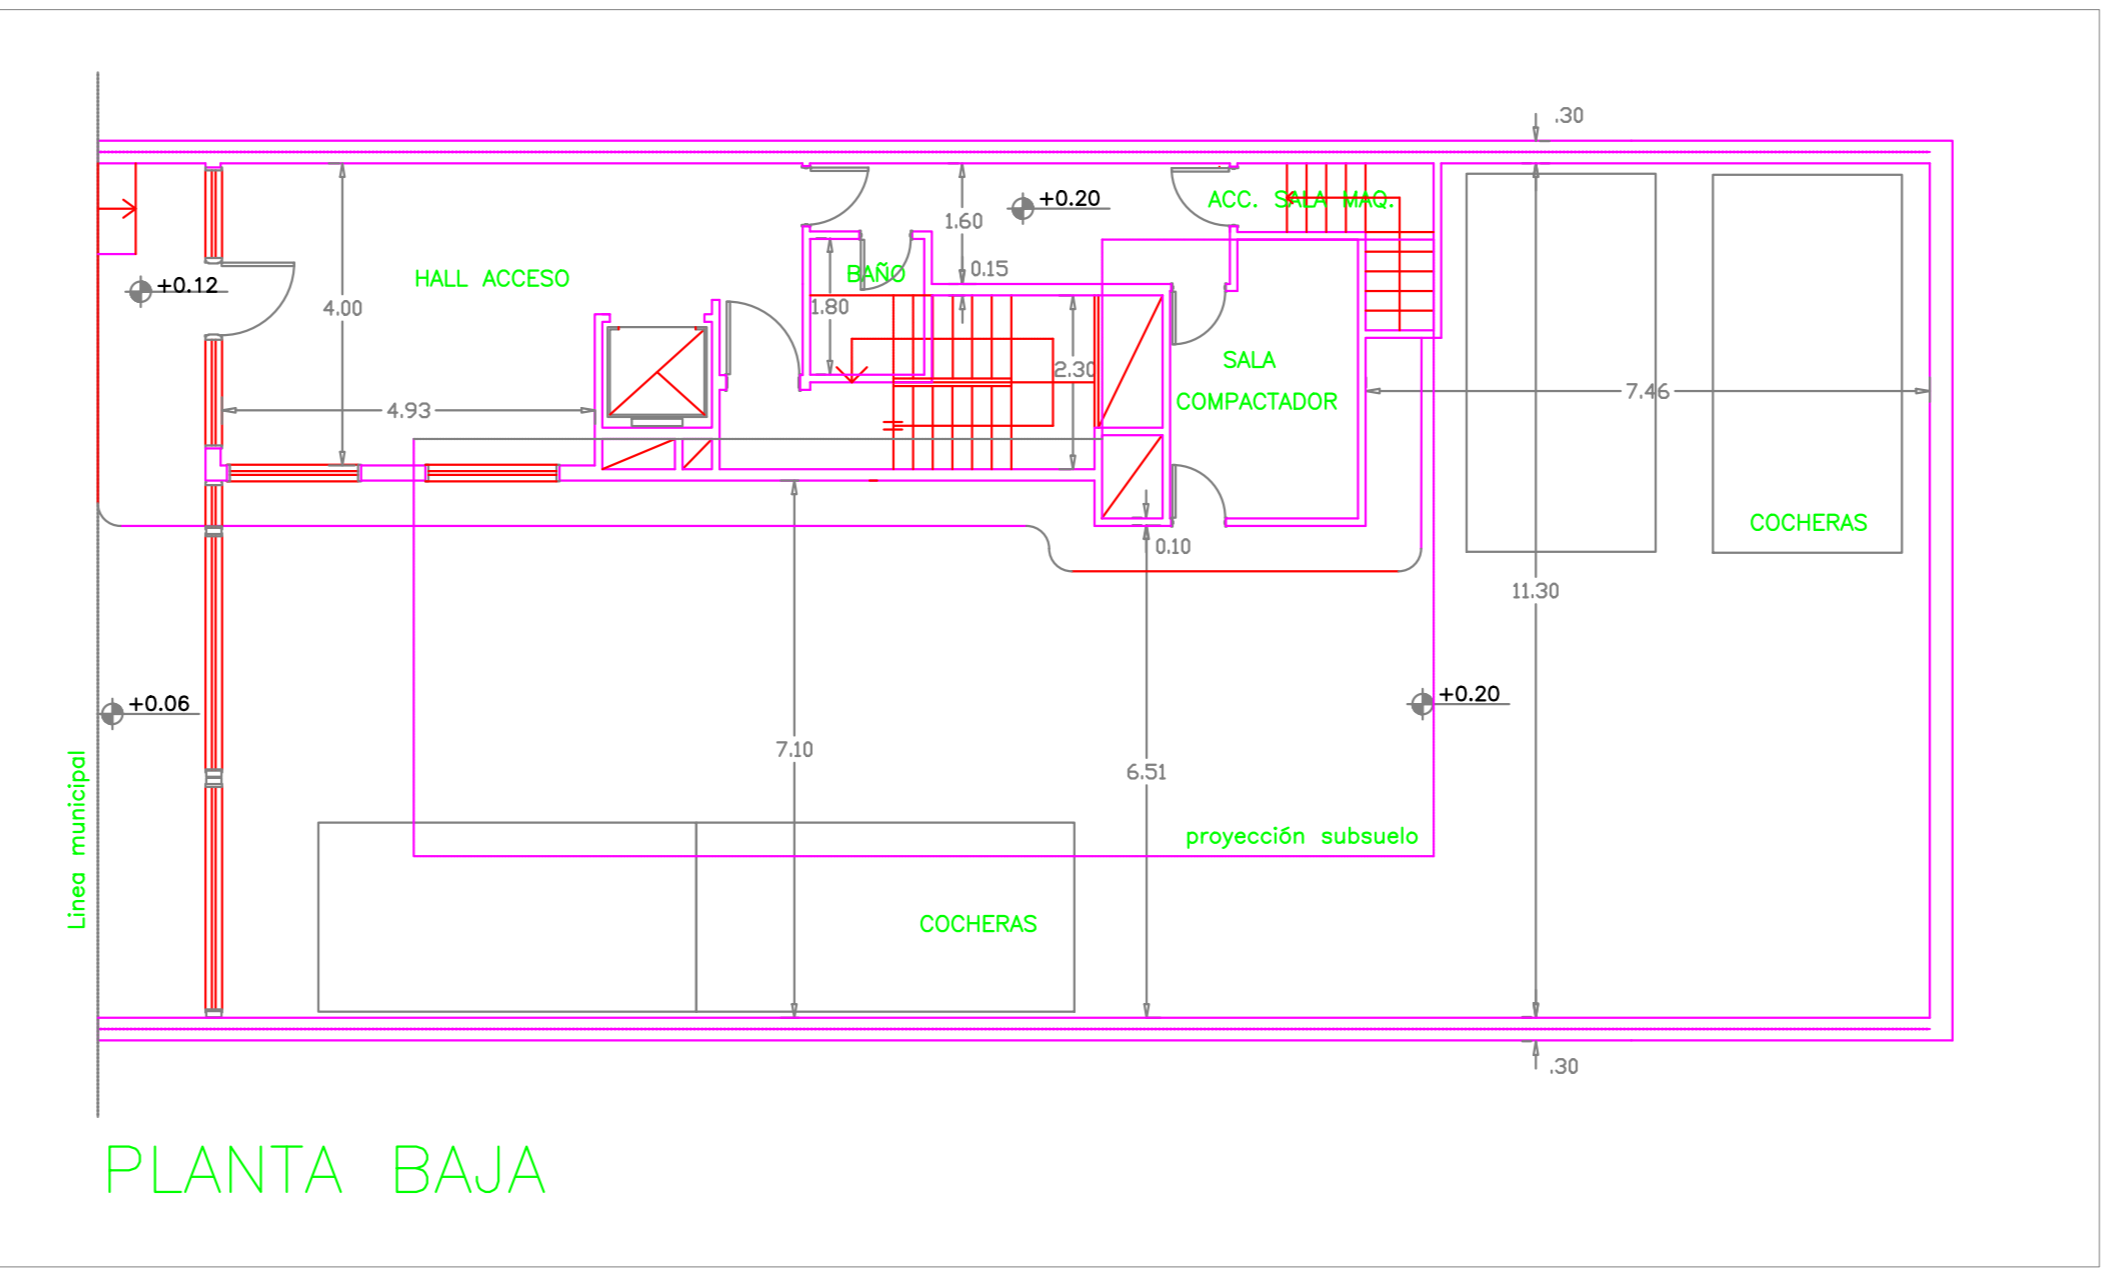


PLANTA BAJA

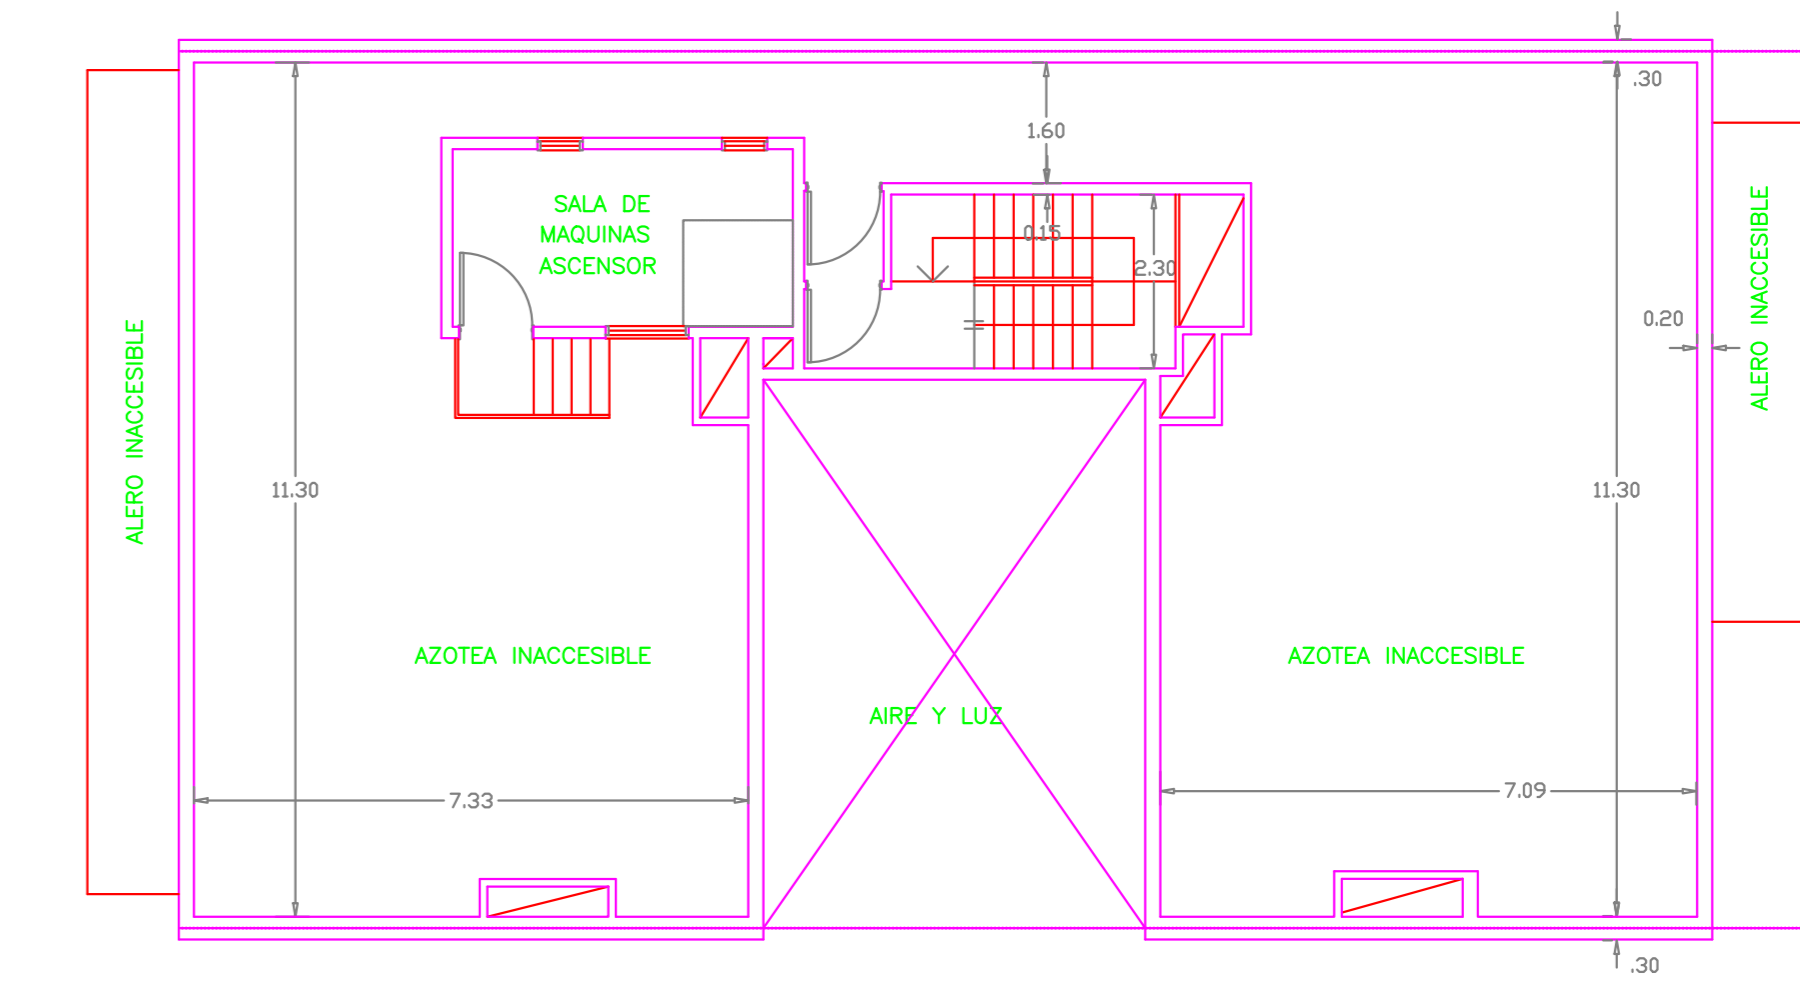


PLANTA AZOTEA Y SALA DE MAQUINAS

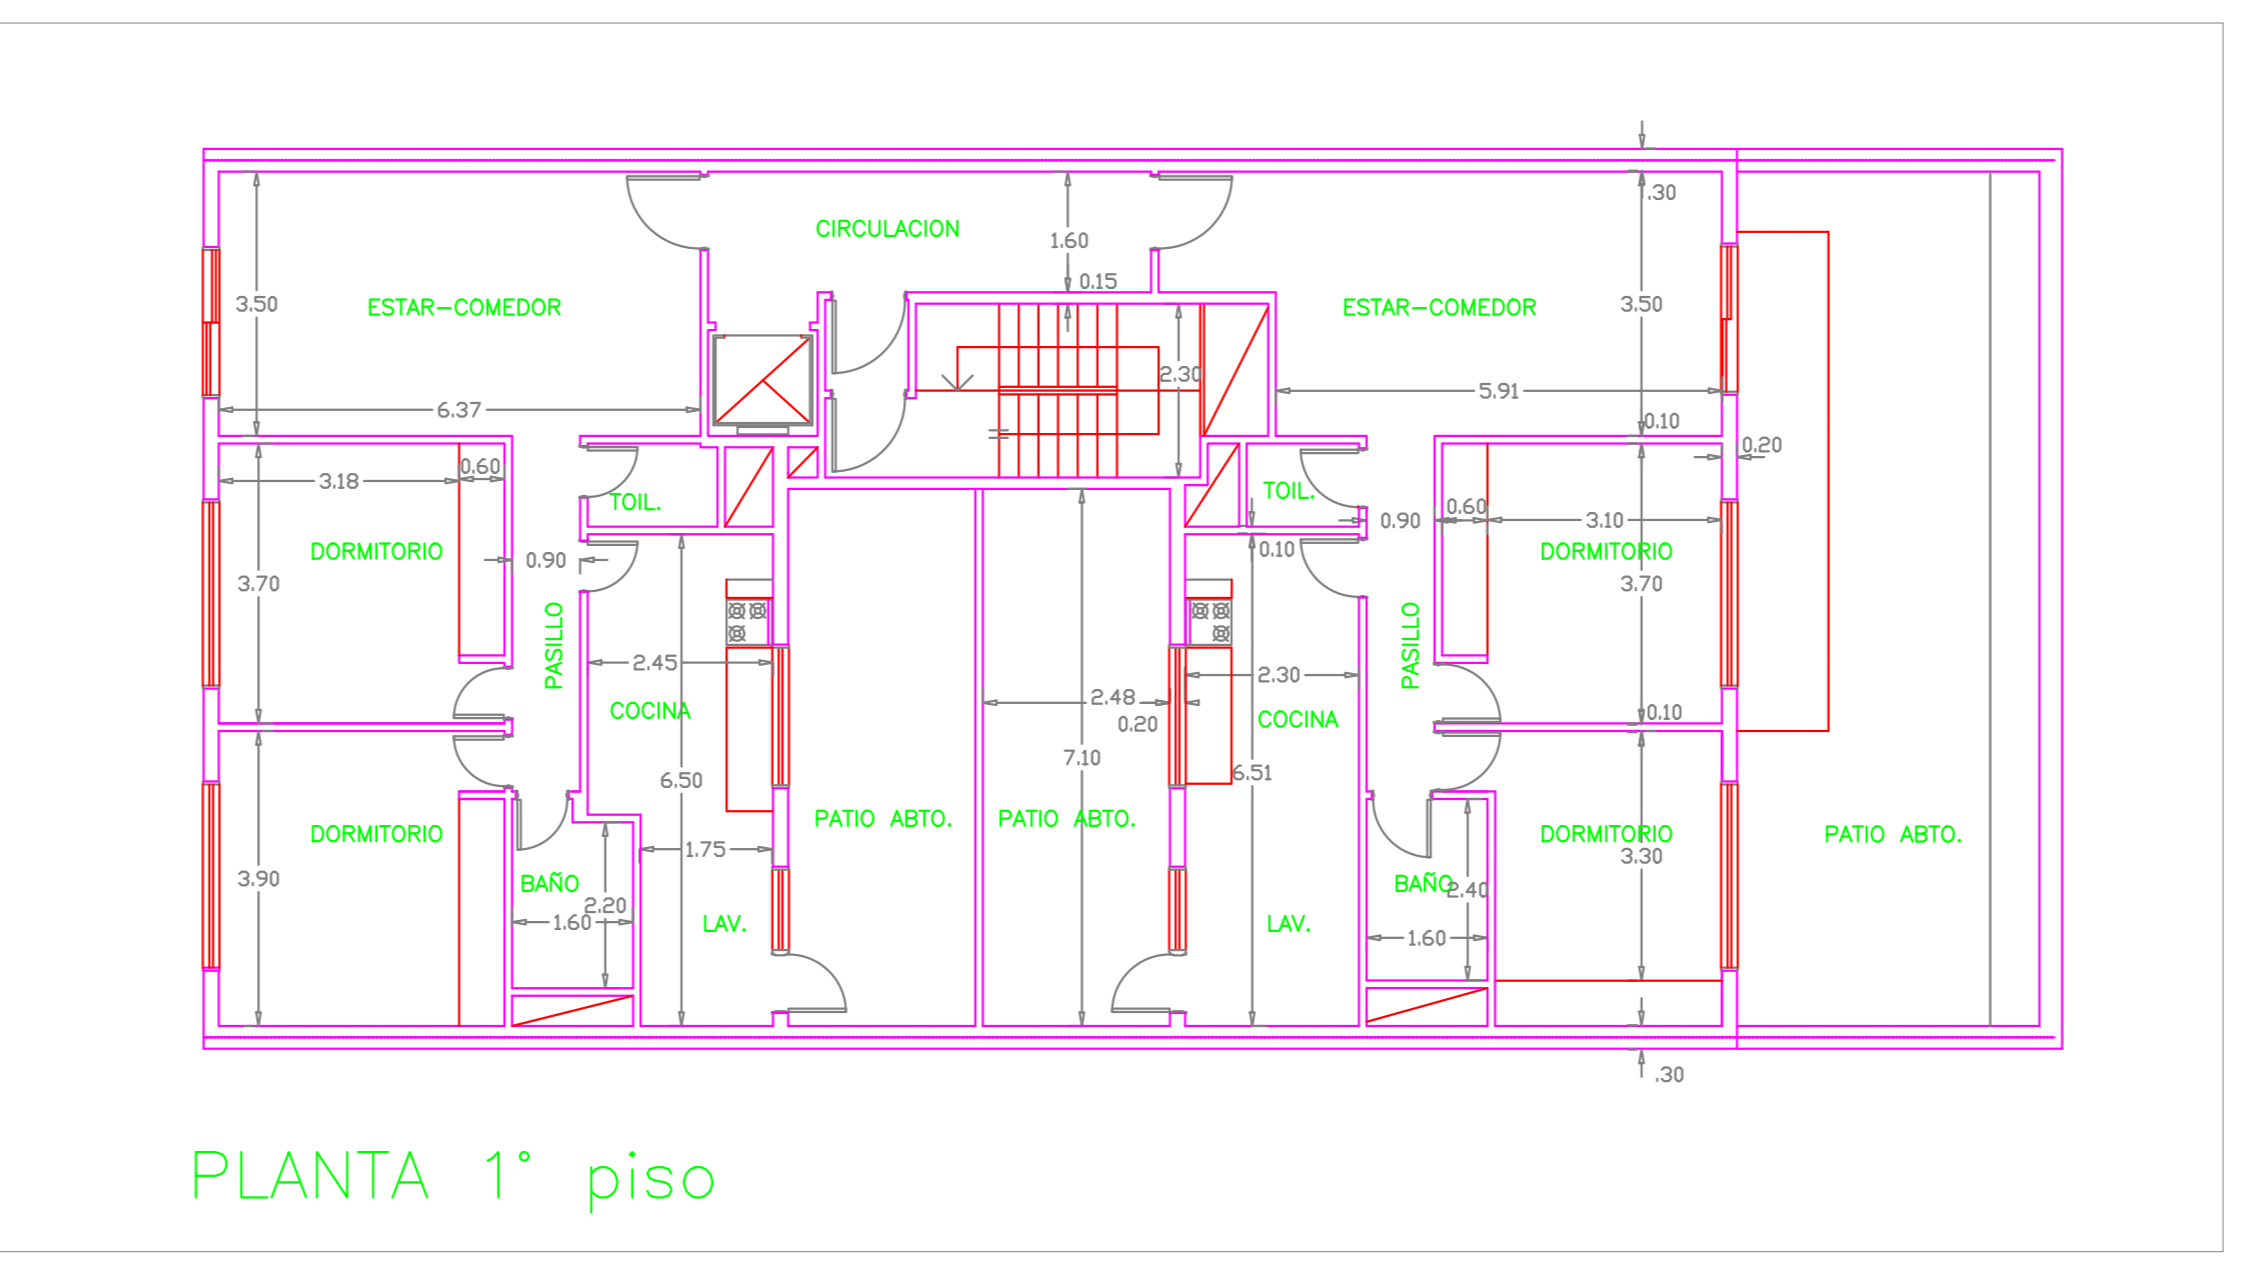

PLANTA 1° piso

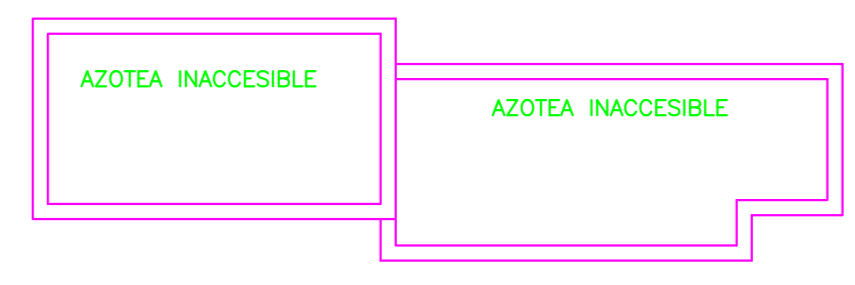


PLANTA TECHOS

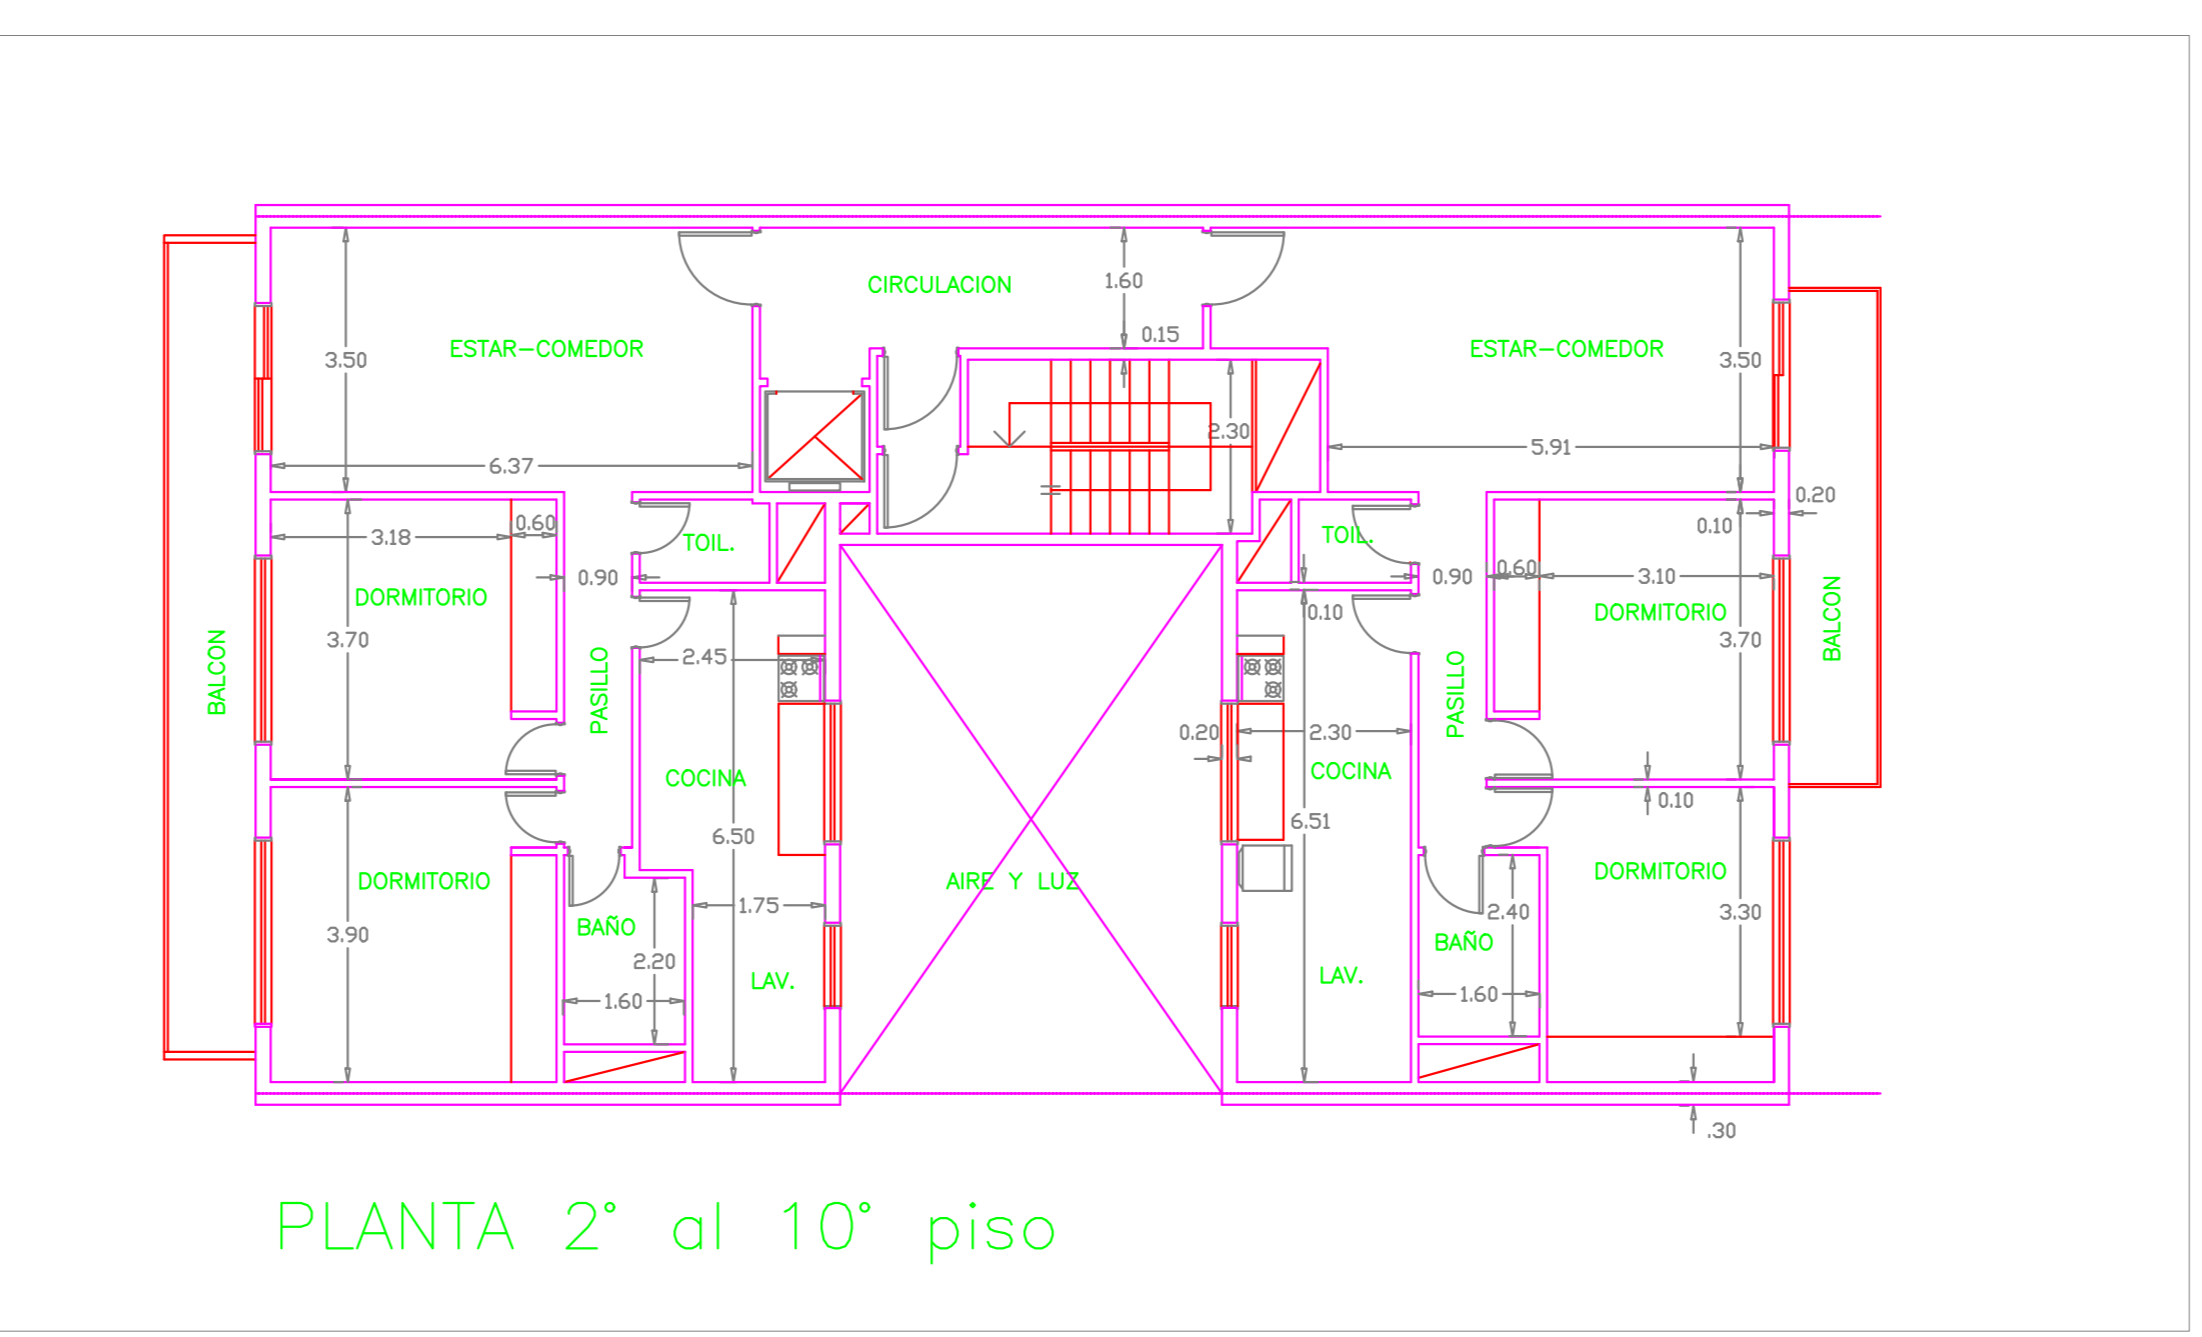


PLANTA 2° al 10° piso


Trabajo Practico 2
Martina Wazzani
107703
09.02.2024

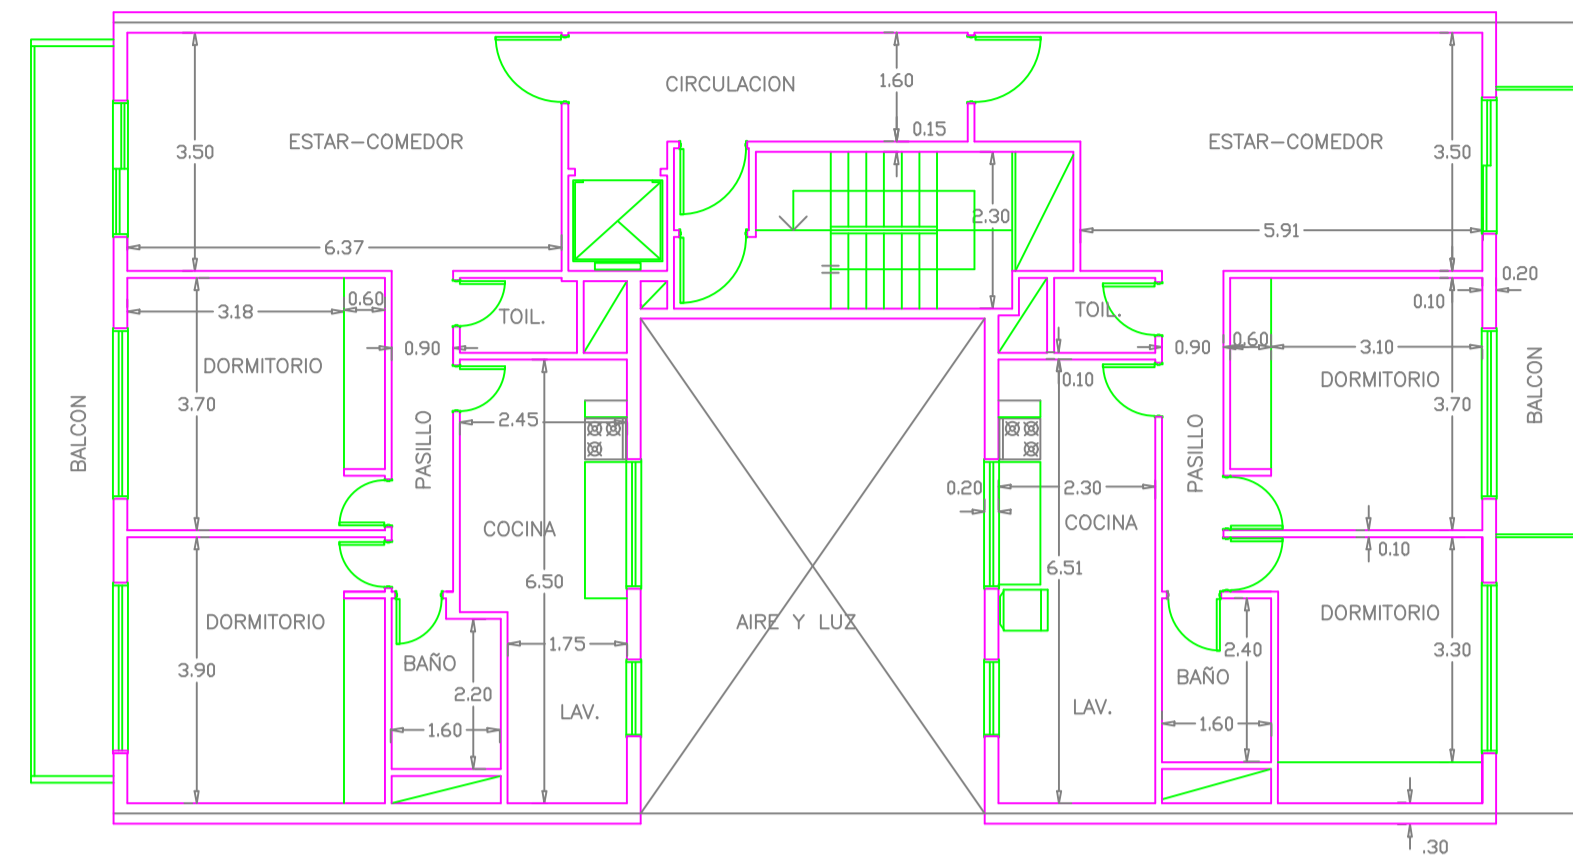


PLANTA 2° al 10° piso

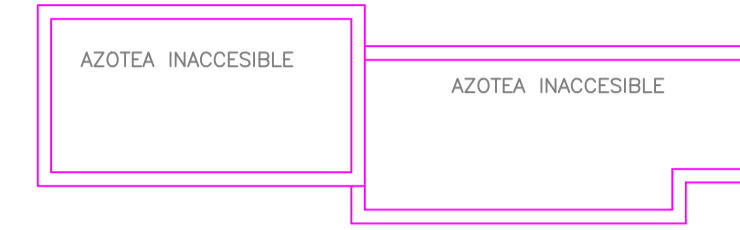


PLANTA TECHOS

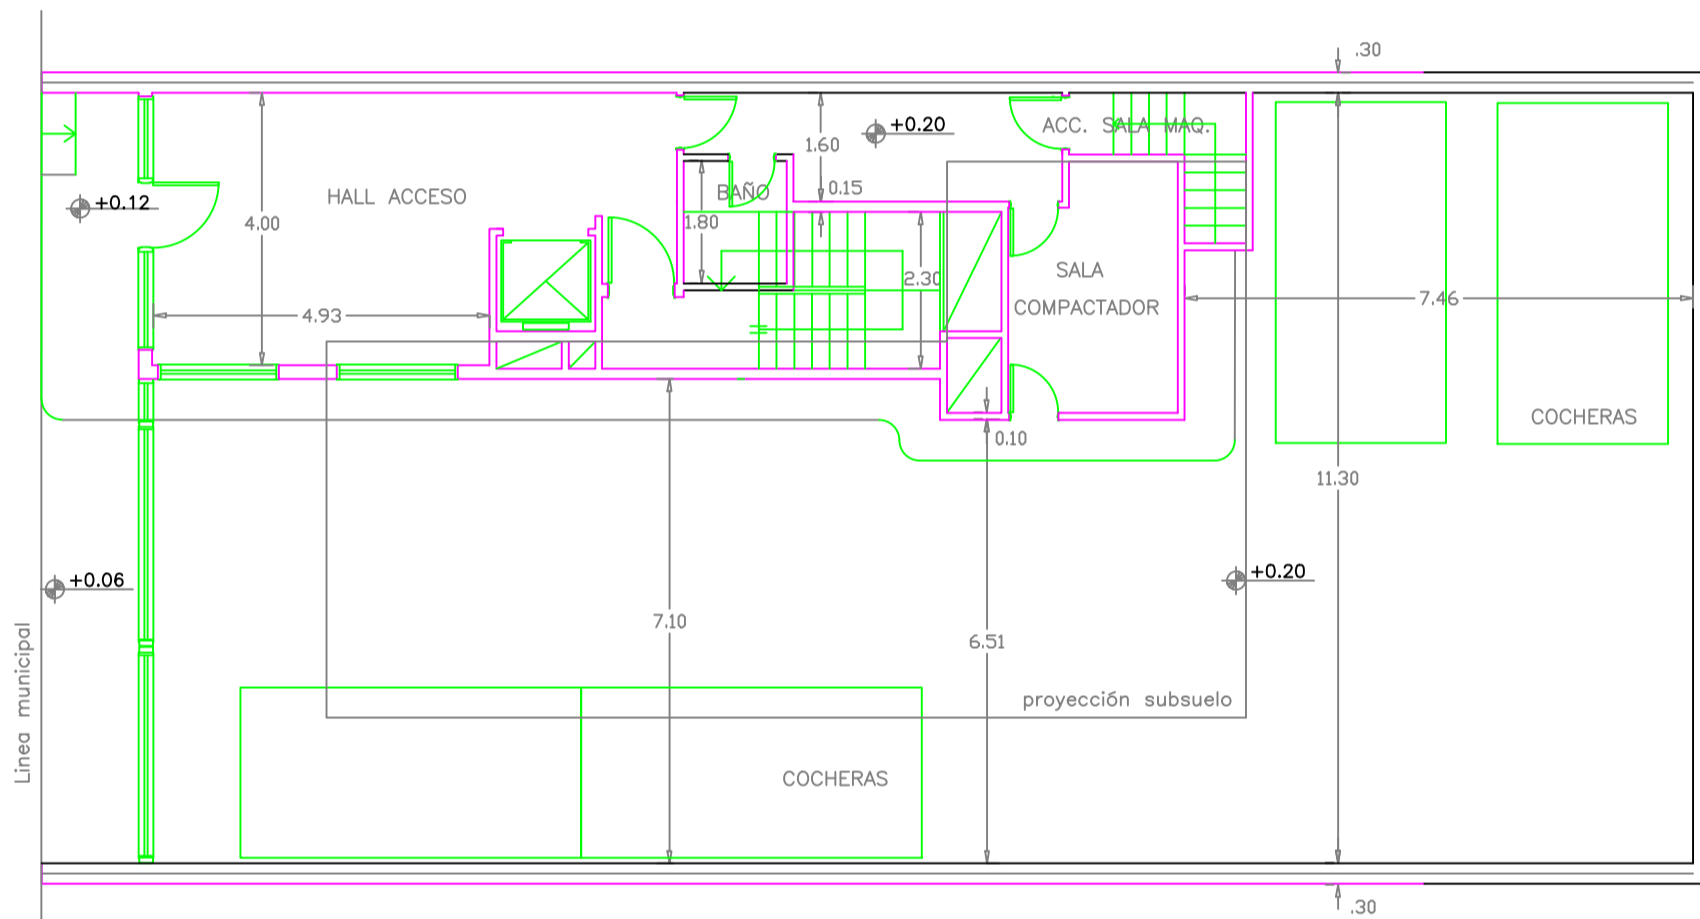


PLANTA BAJA

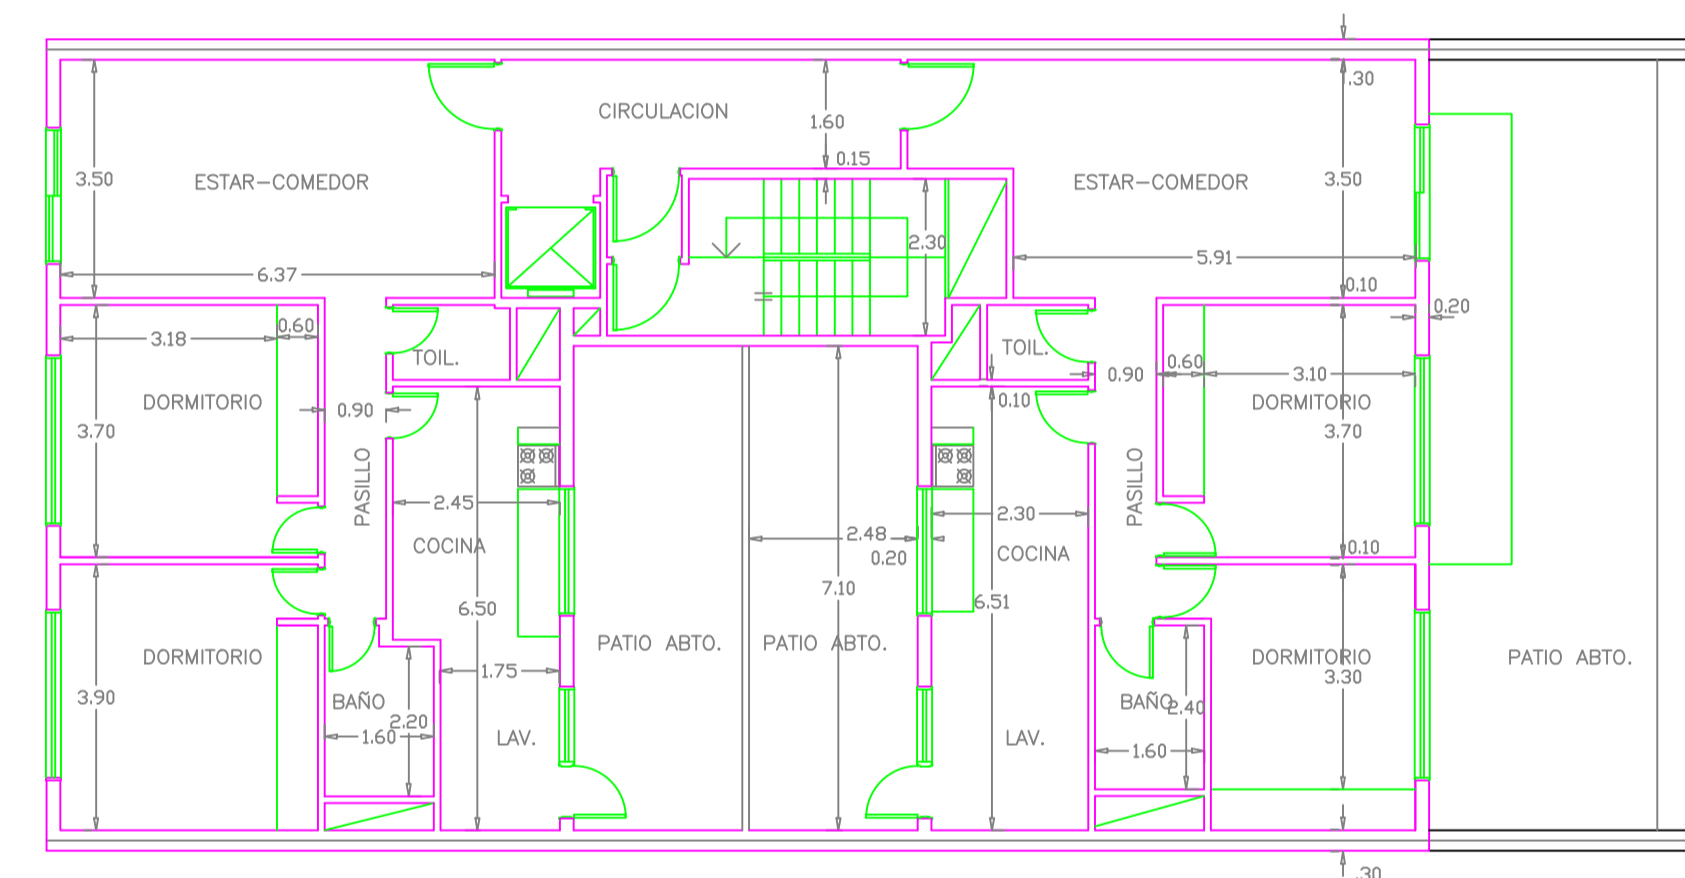


PLANTA 1° piso

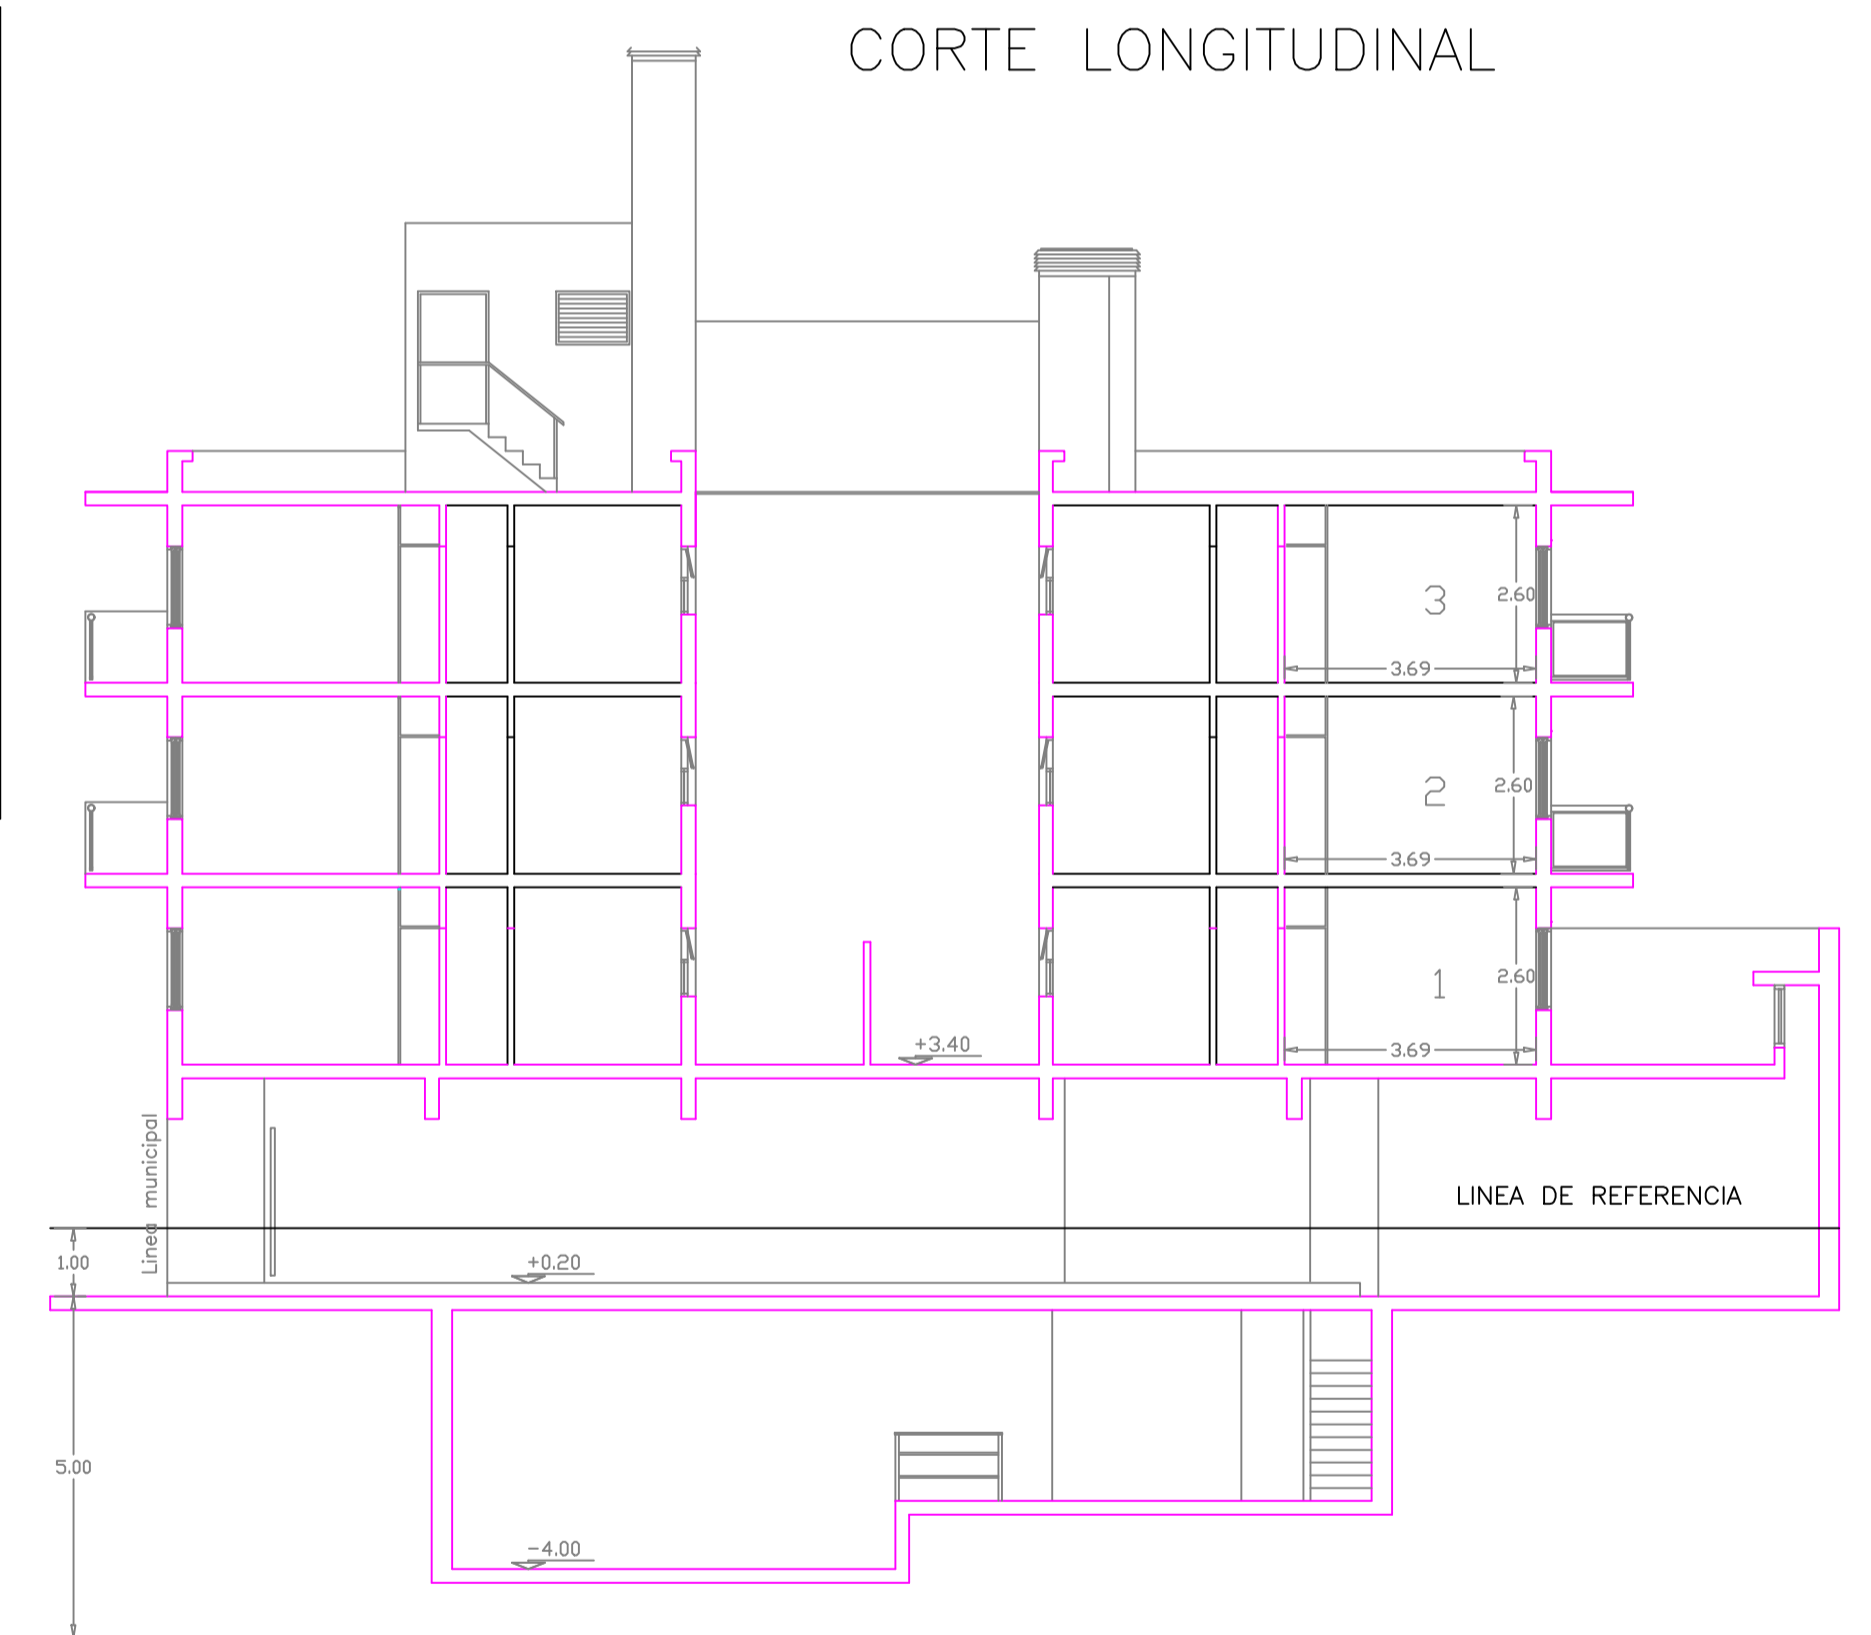

PLANO DE COMPARACION

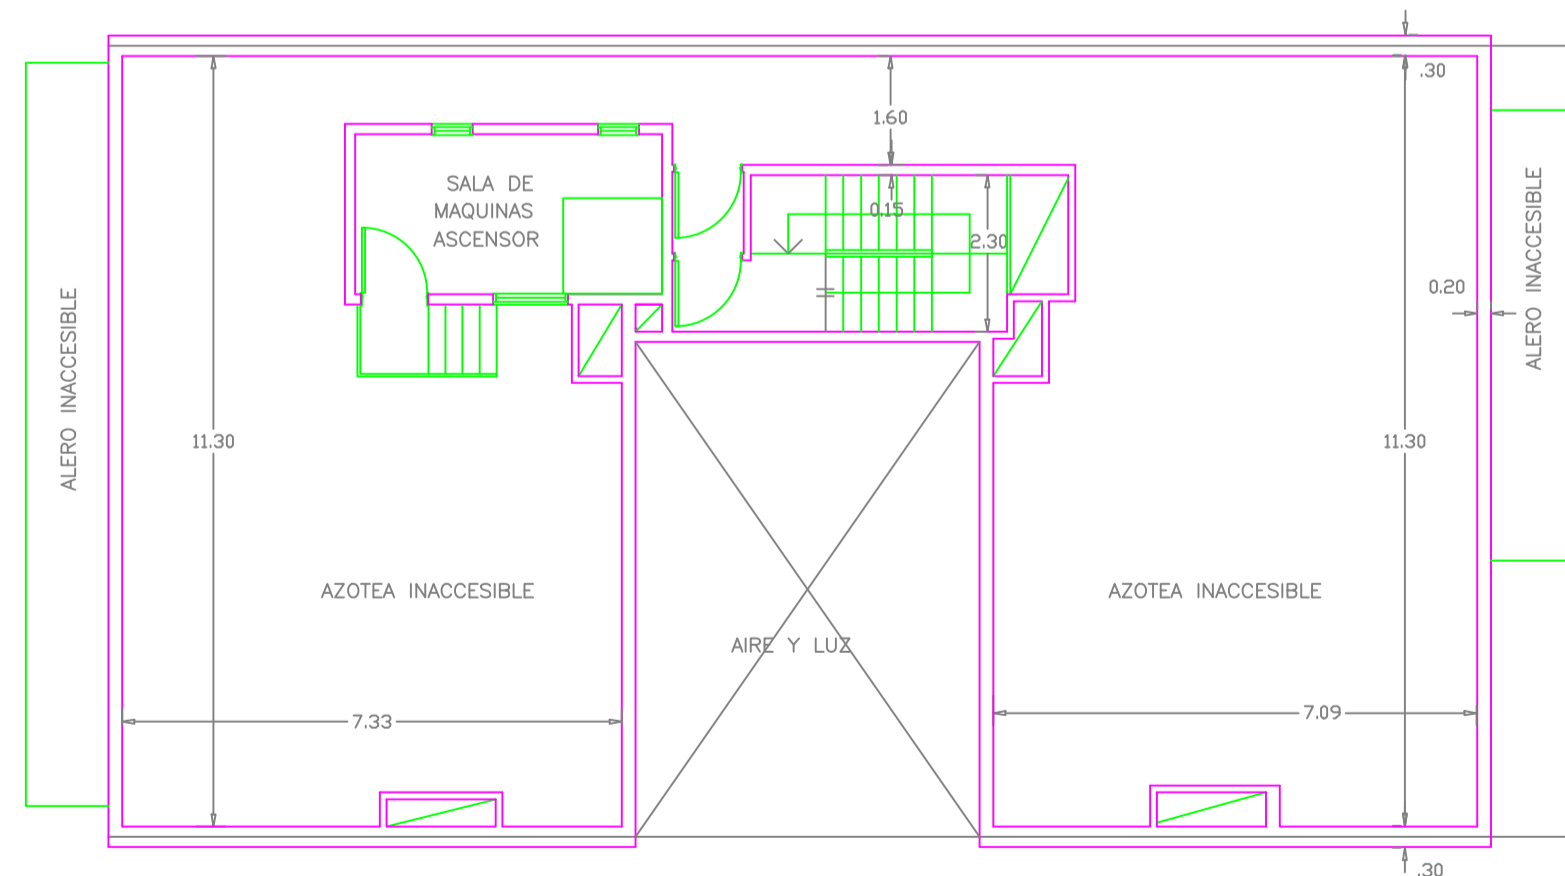


PLANTA AZOTEA Y SALA DE MAQUINAS

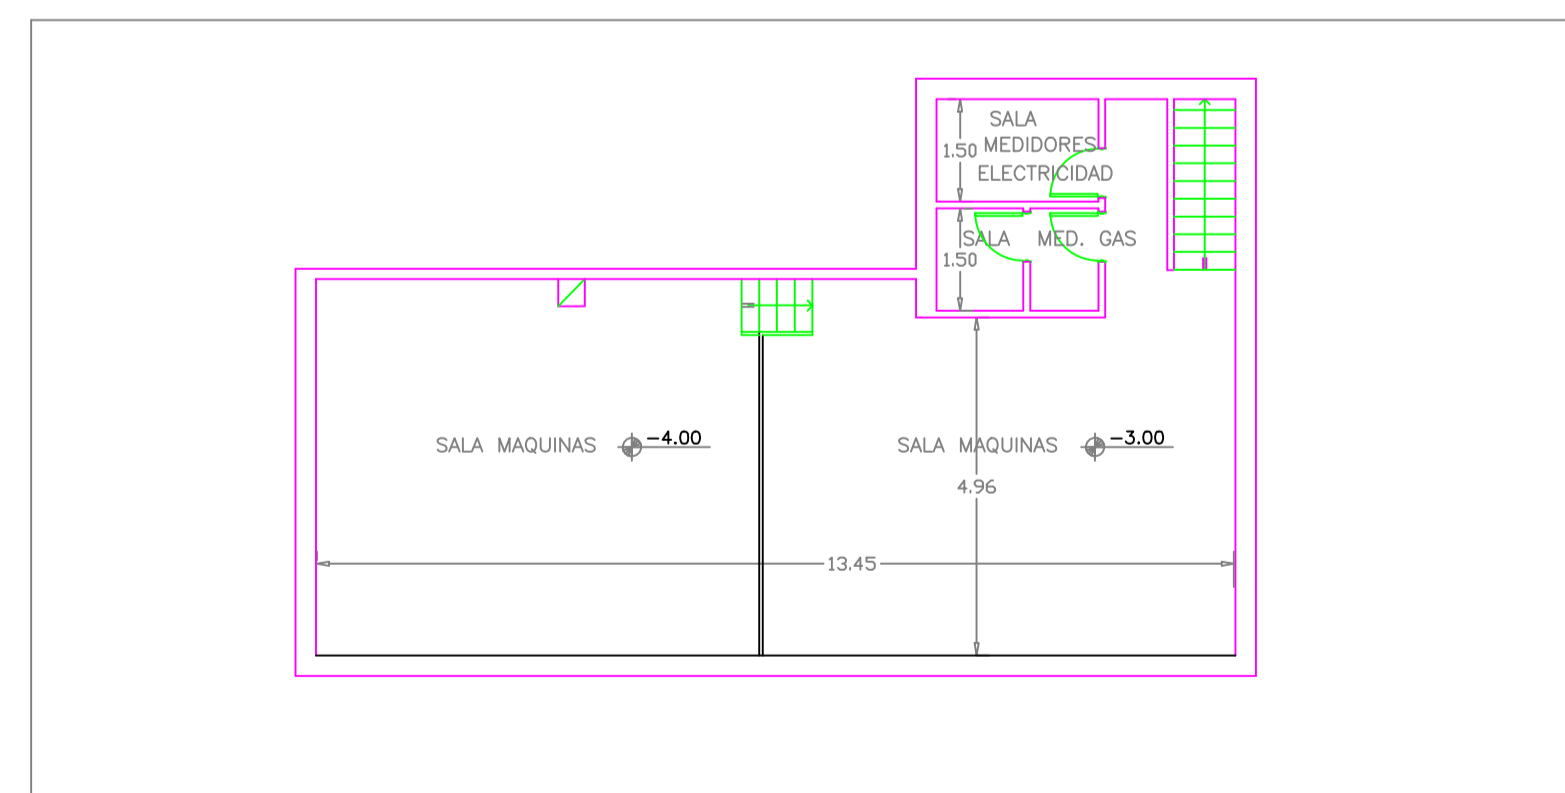


PLANTA SOTANO


PLANO DE EDIFICIO	
NOMBRE: Yesica Ramirez	
ESC. 1.100	PADRON 108492

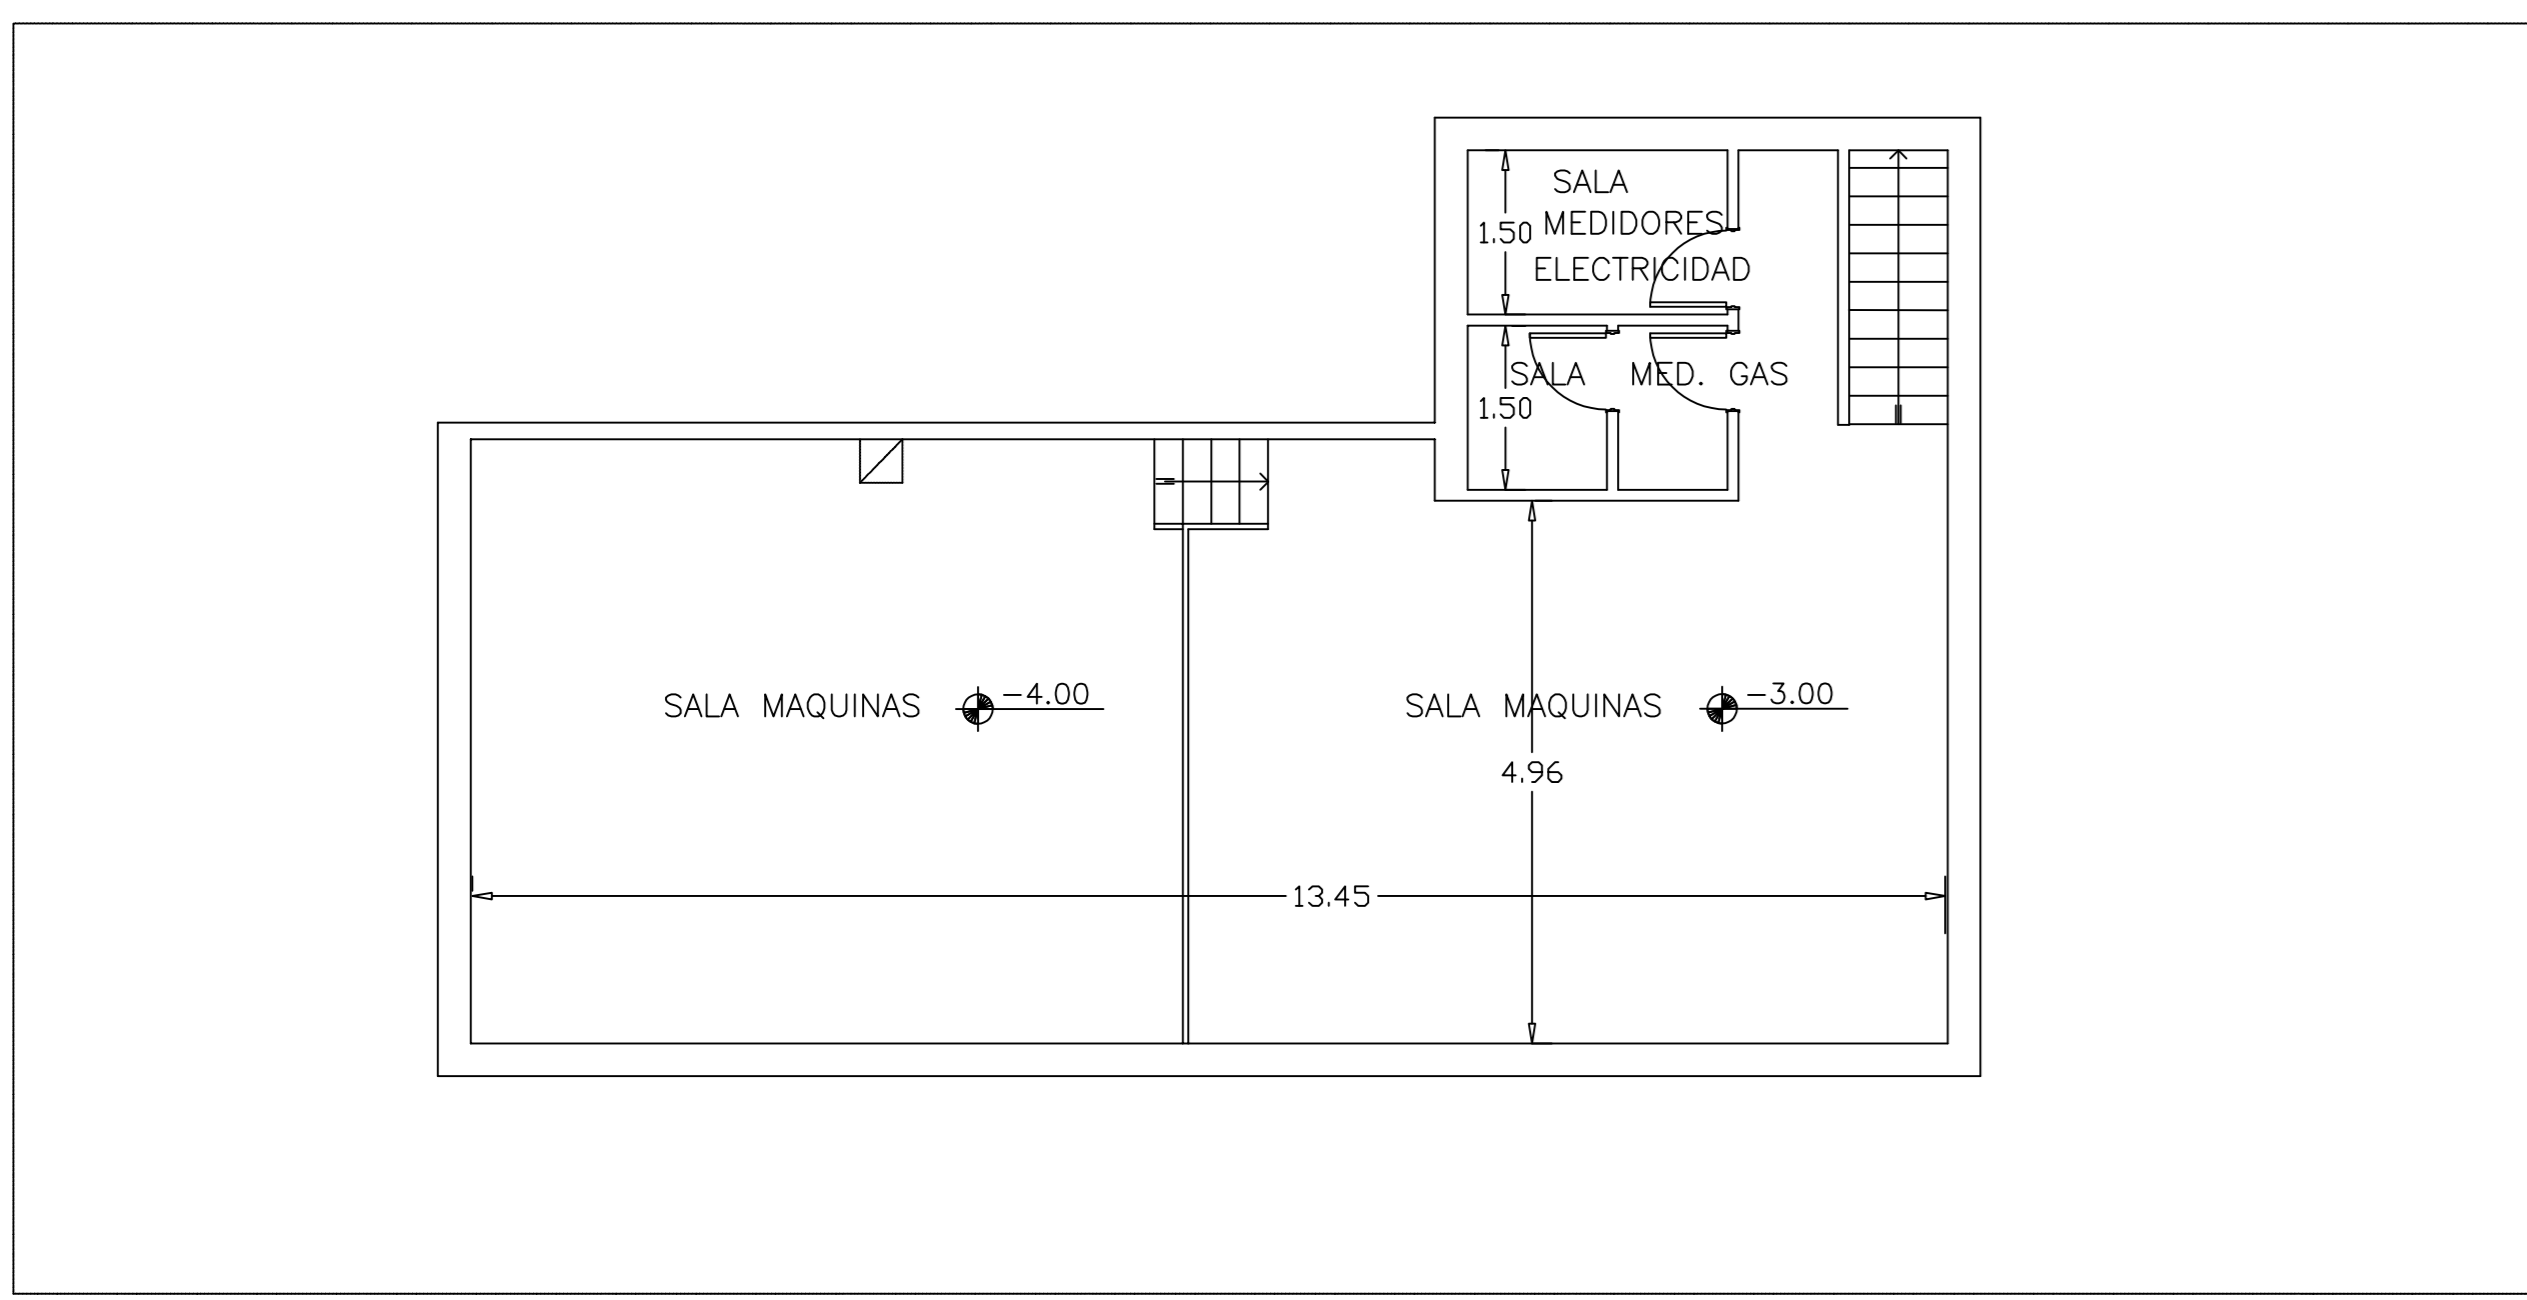


PLANTA SOTANO

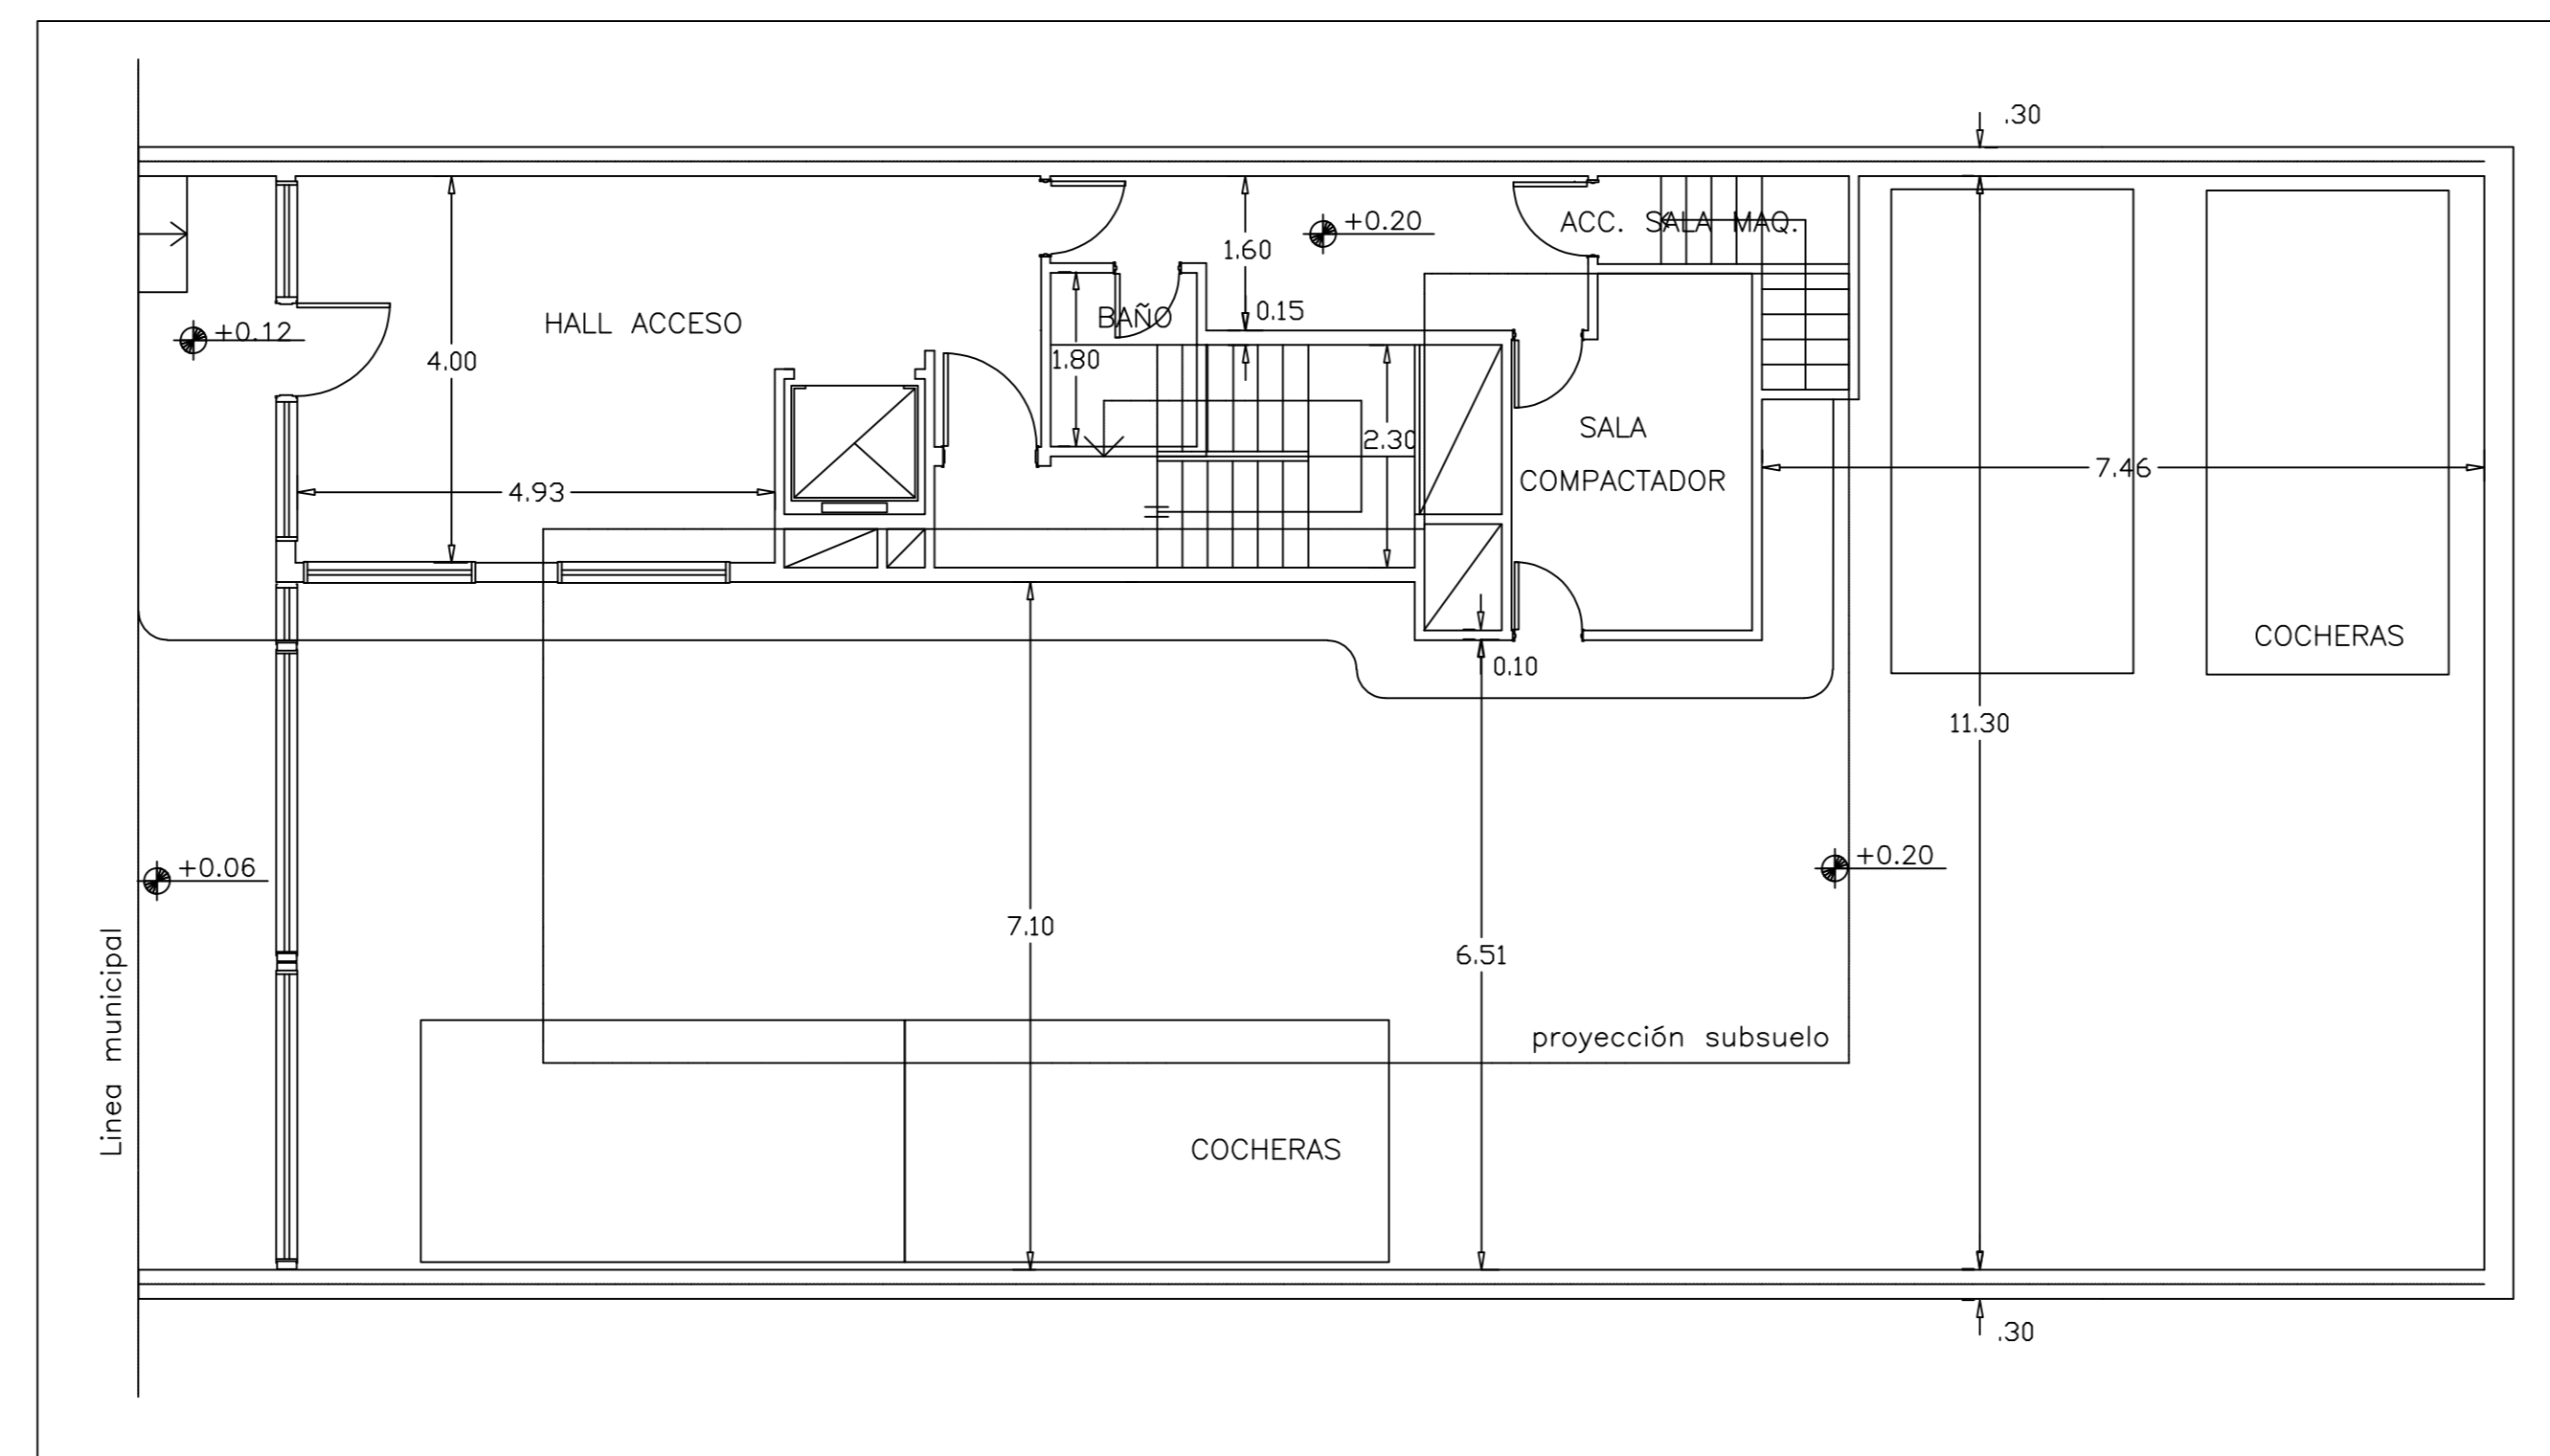


PLANTA BAJA

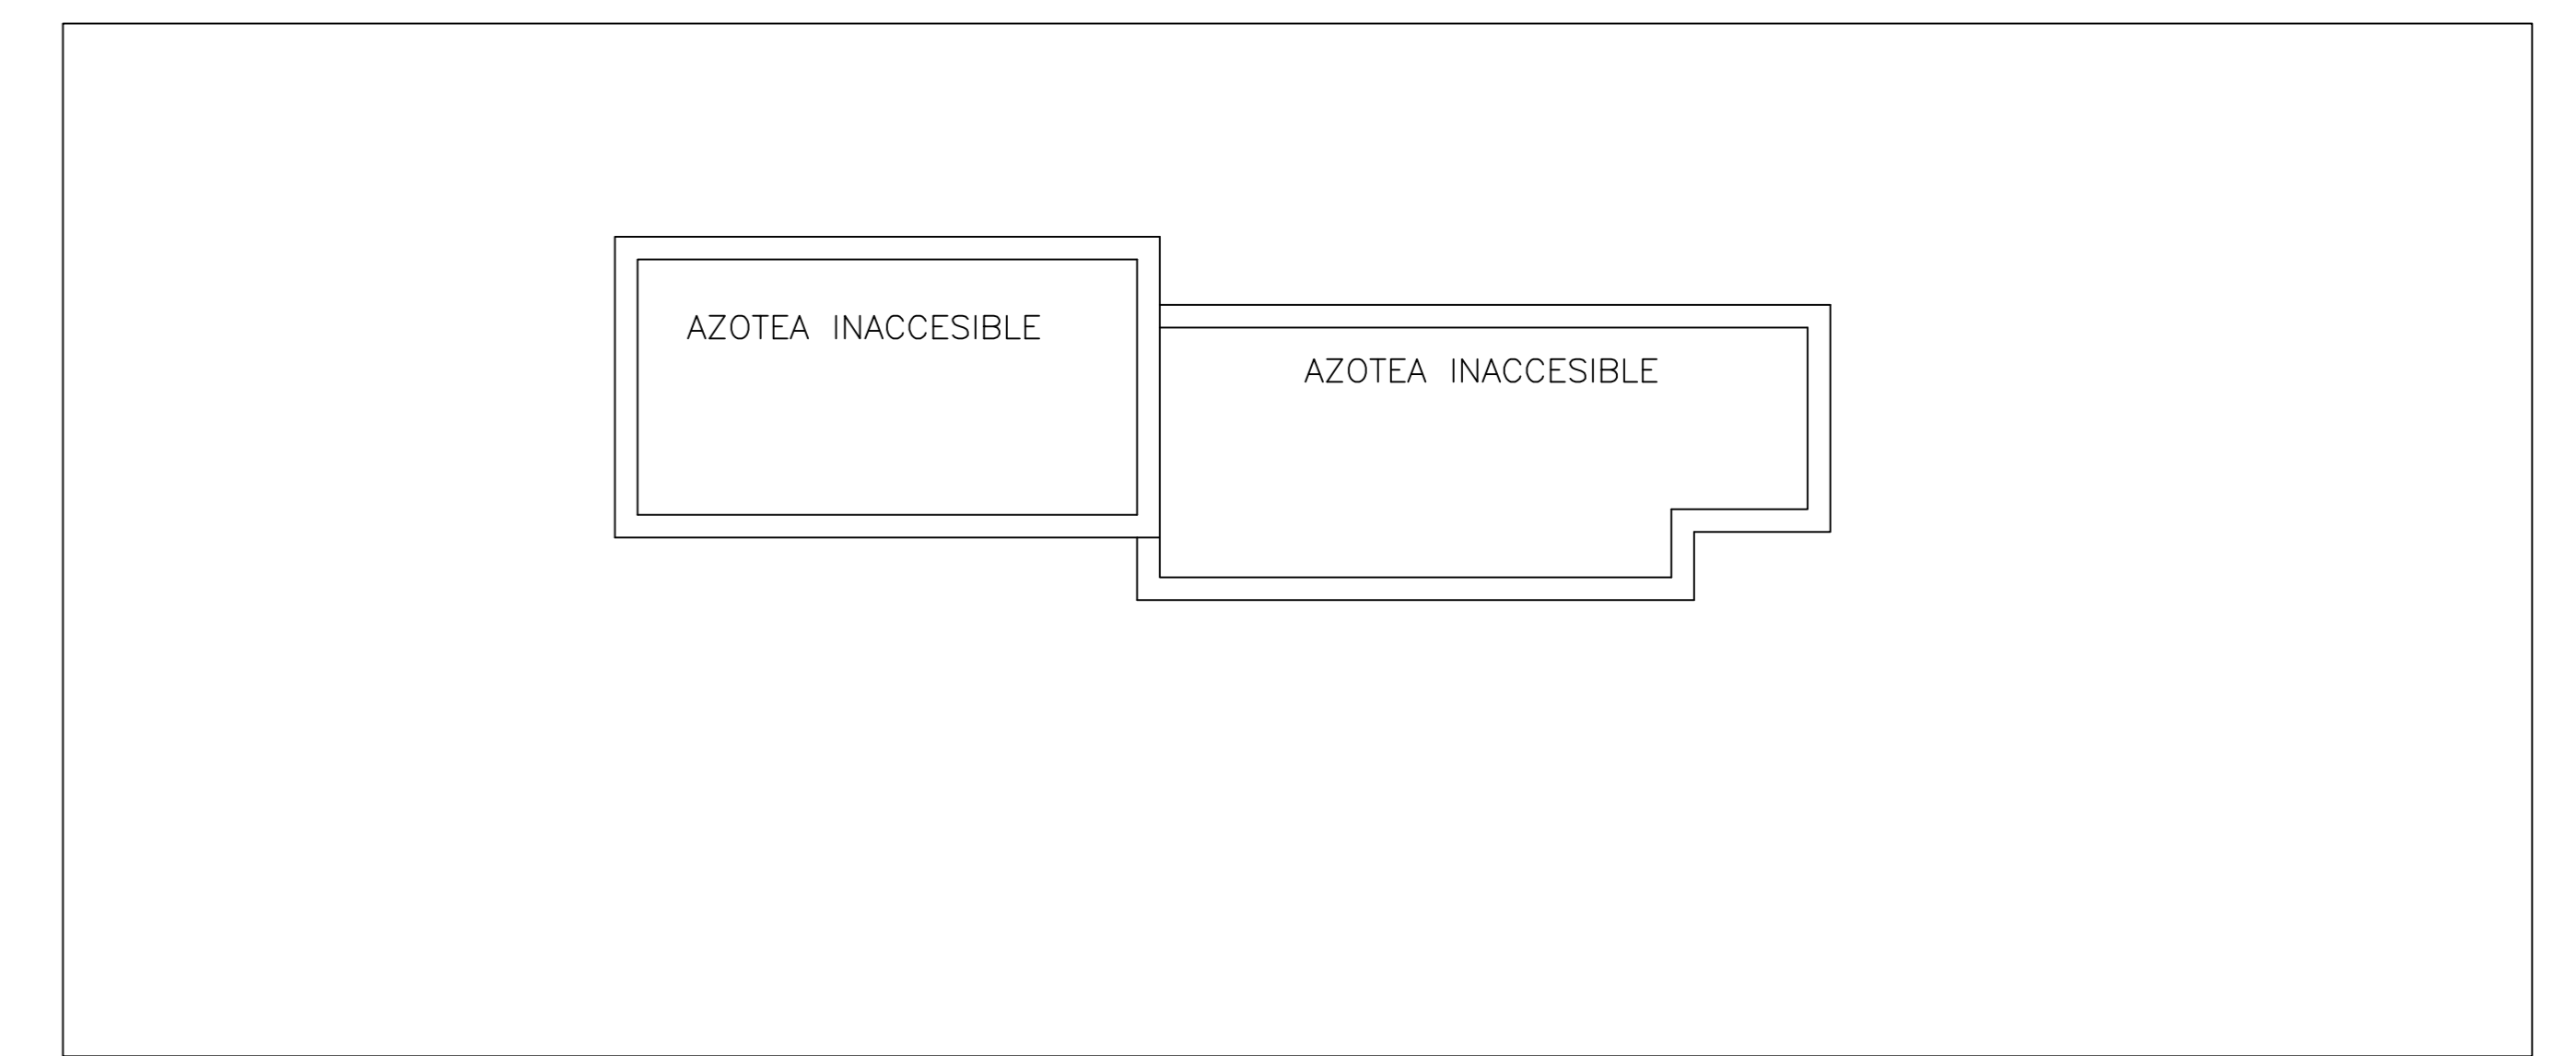


PLANTA TECHOS

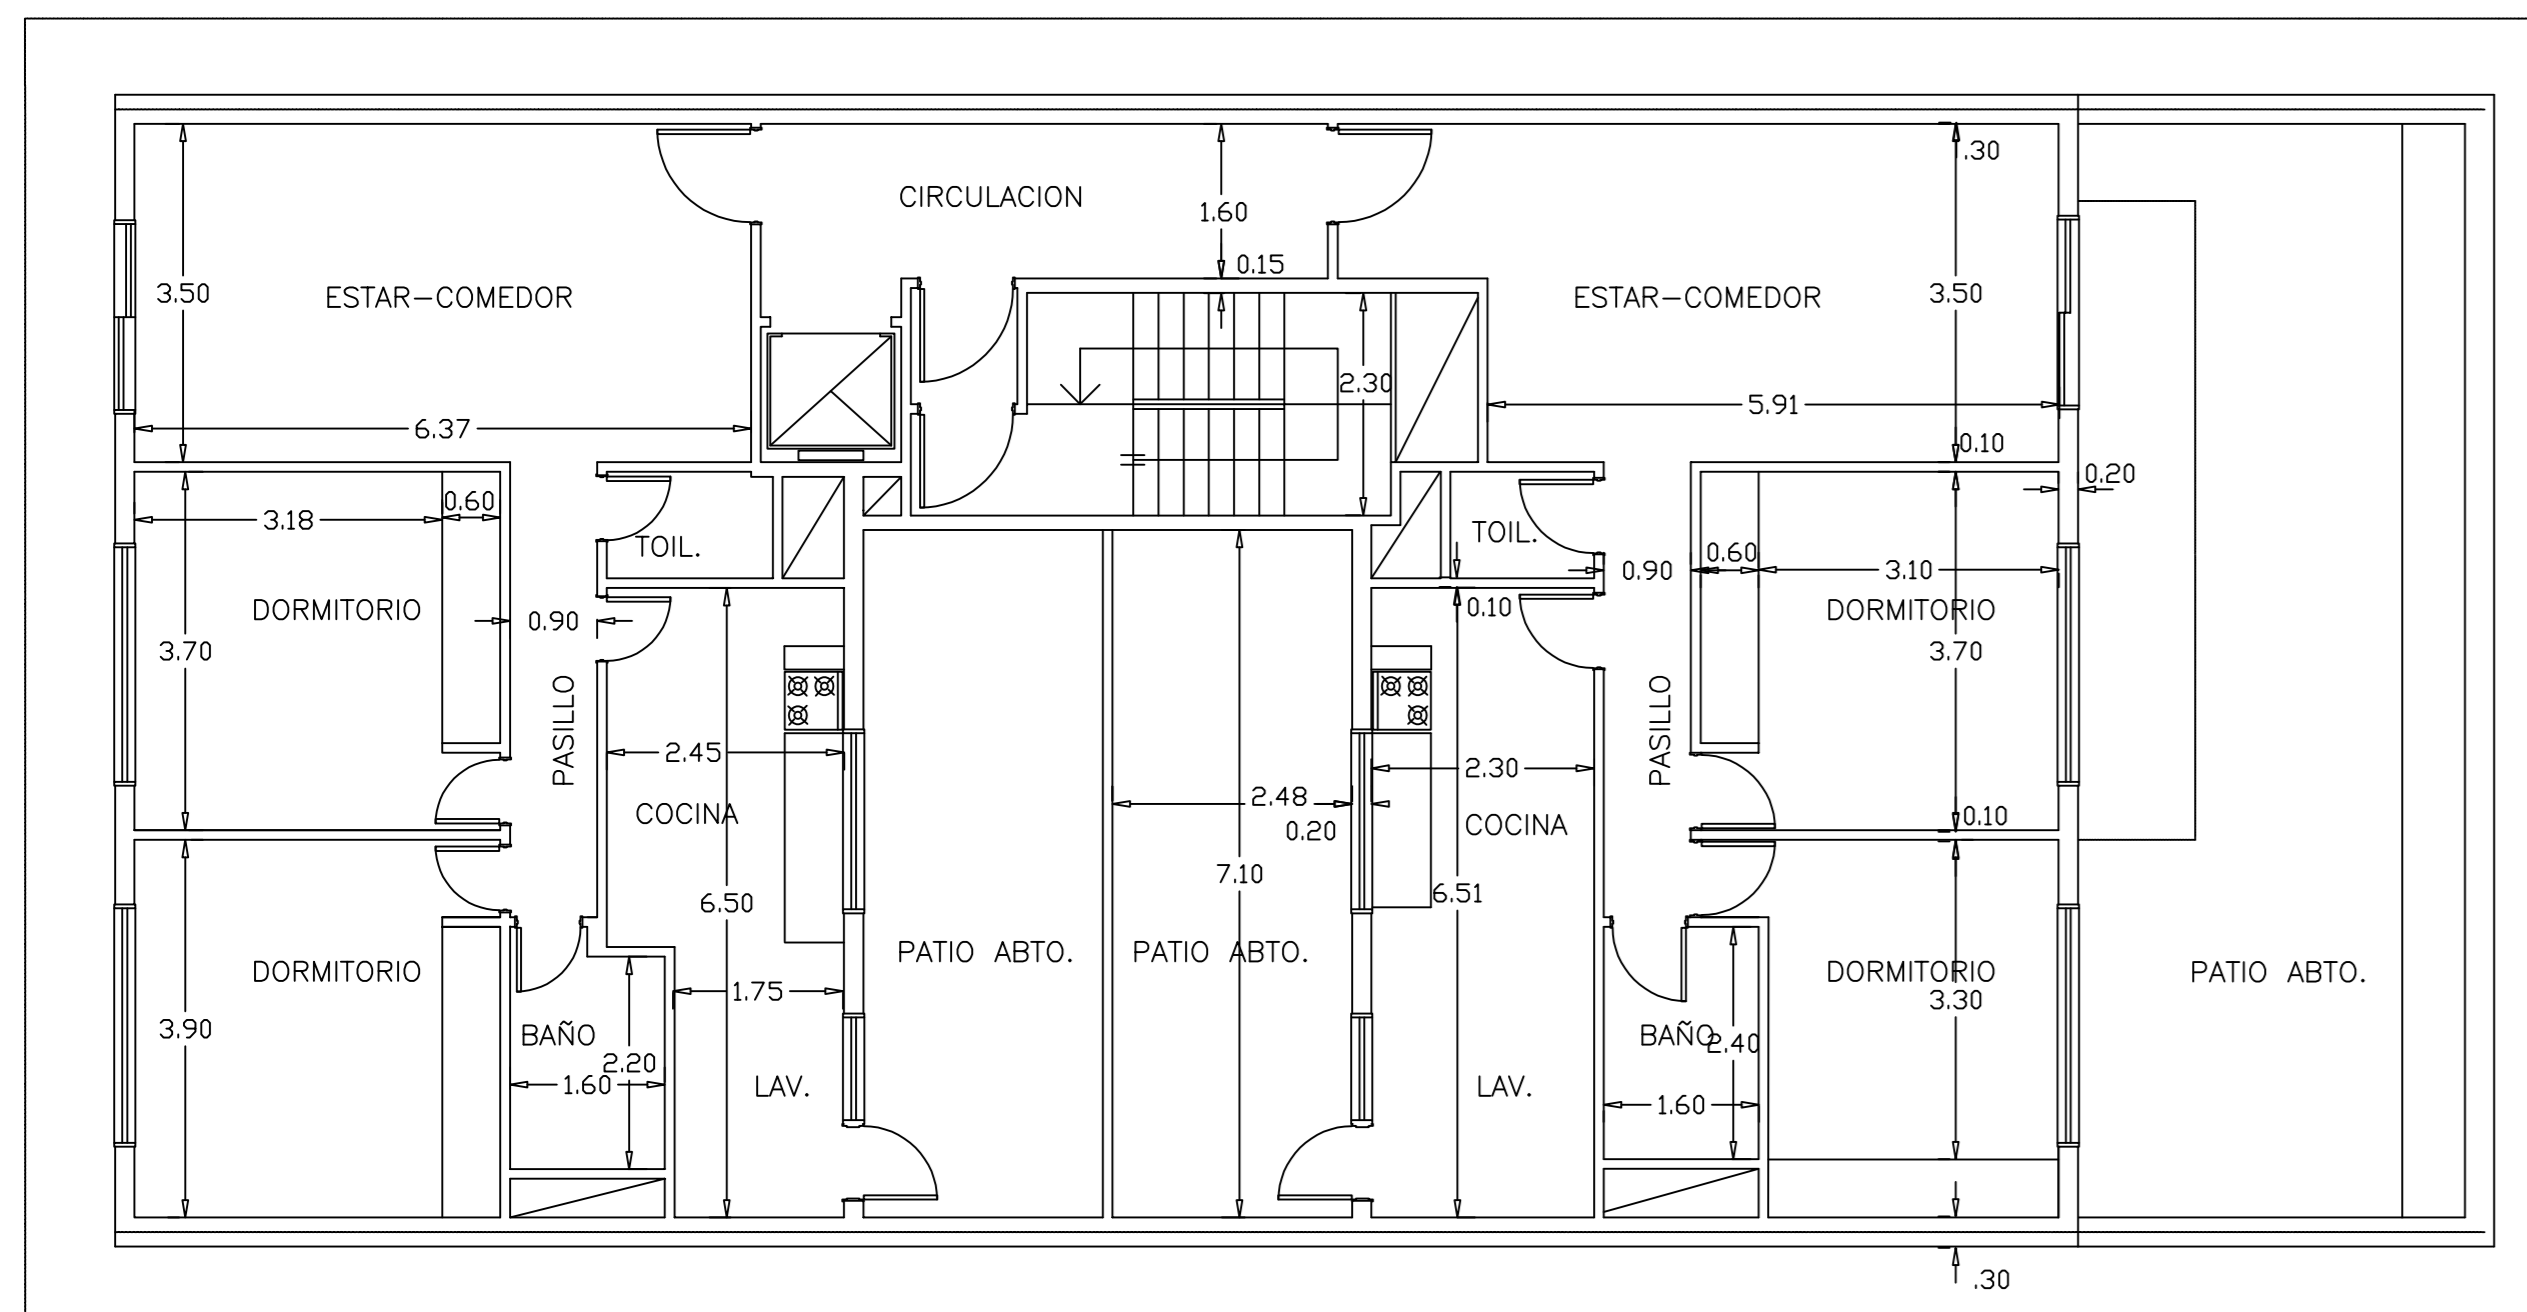


PLANTA 1° piso

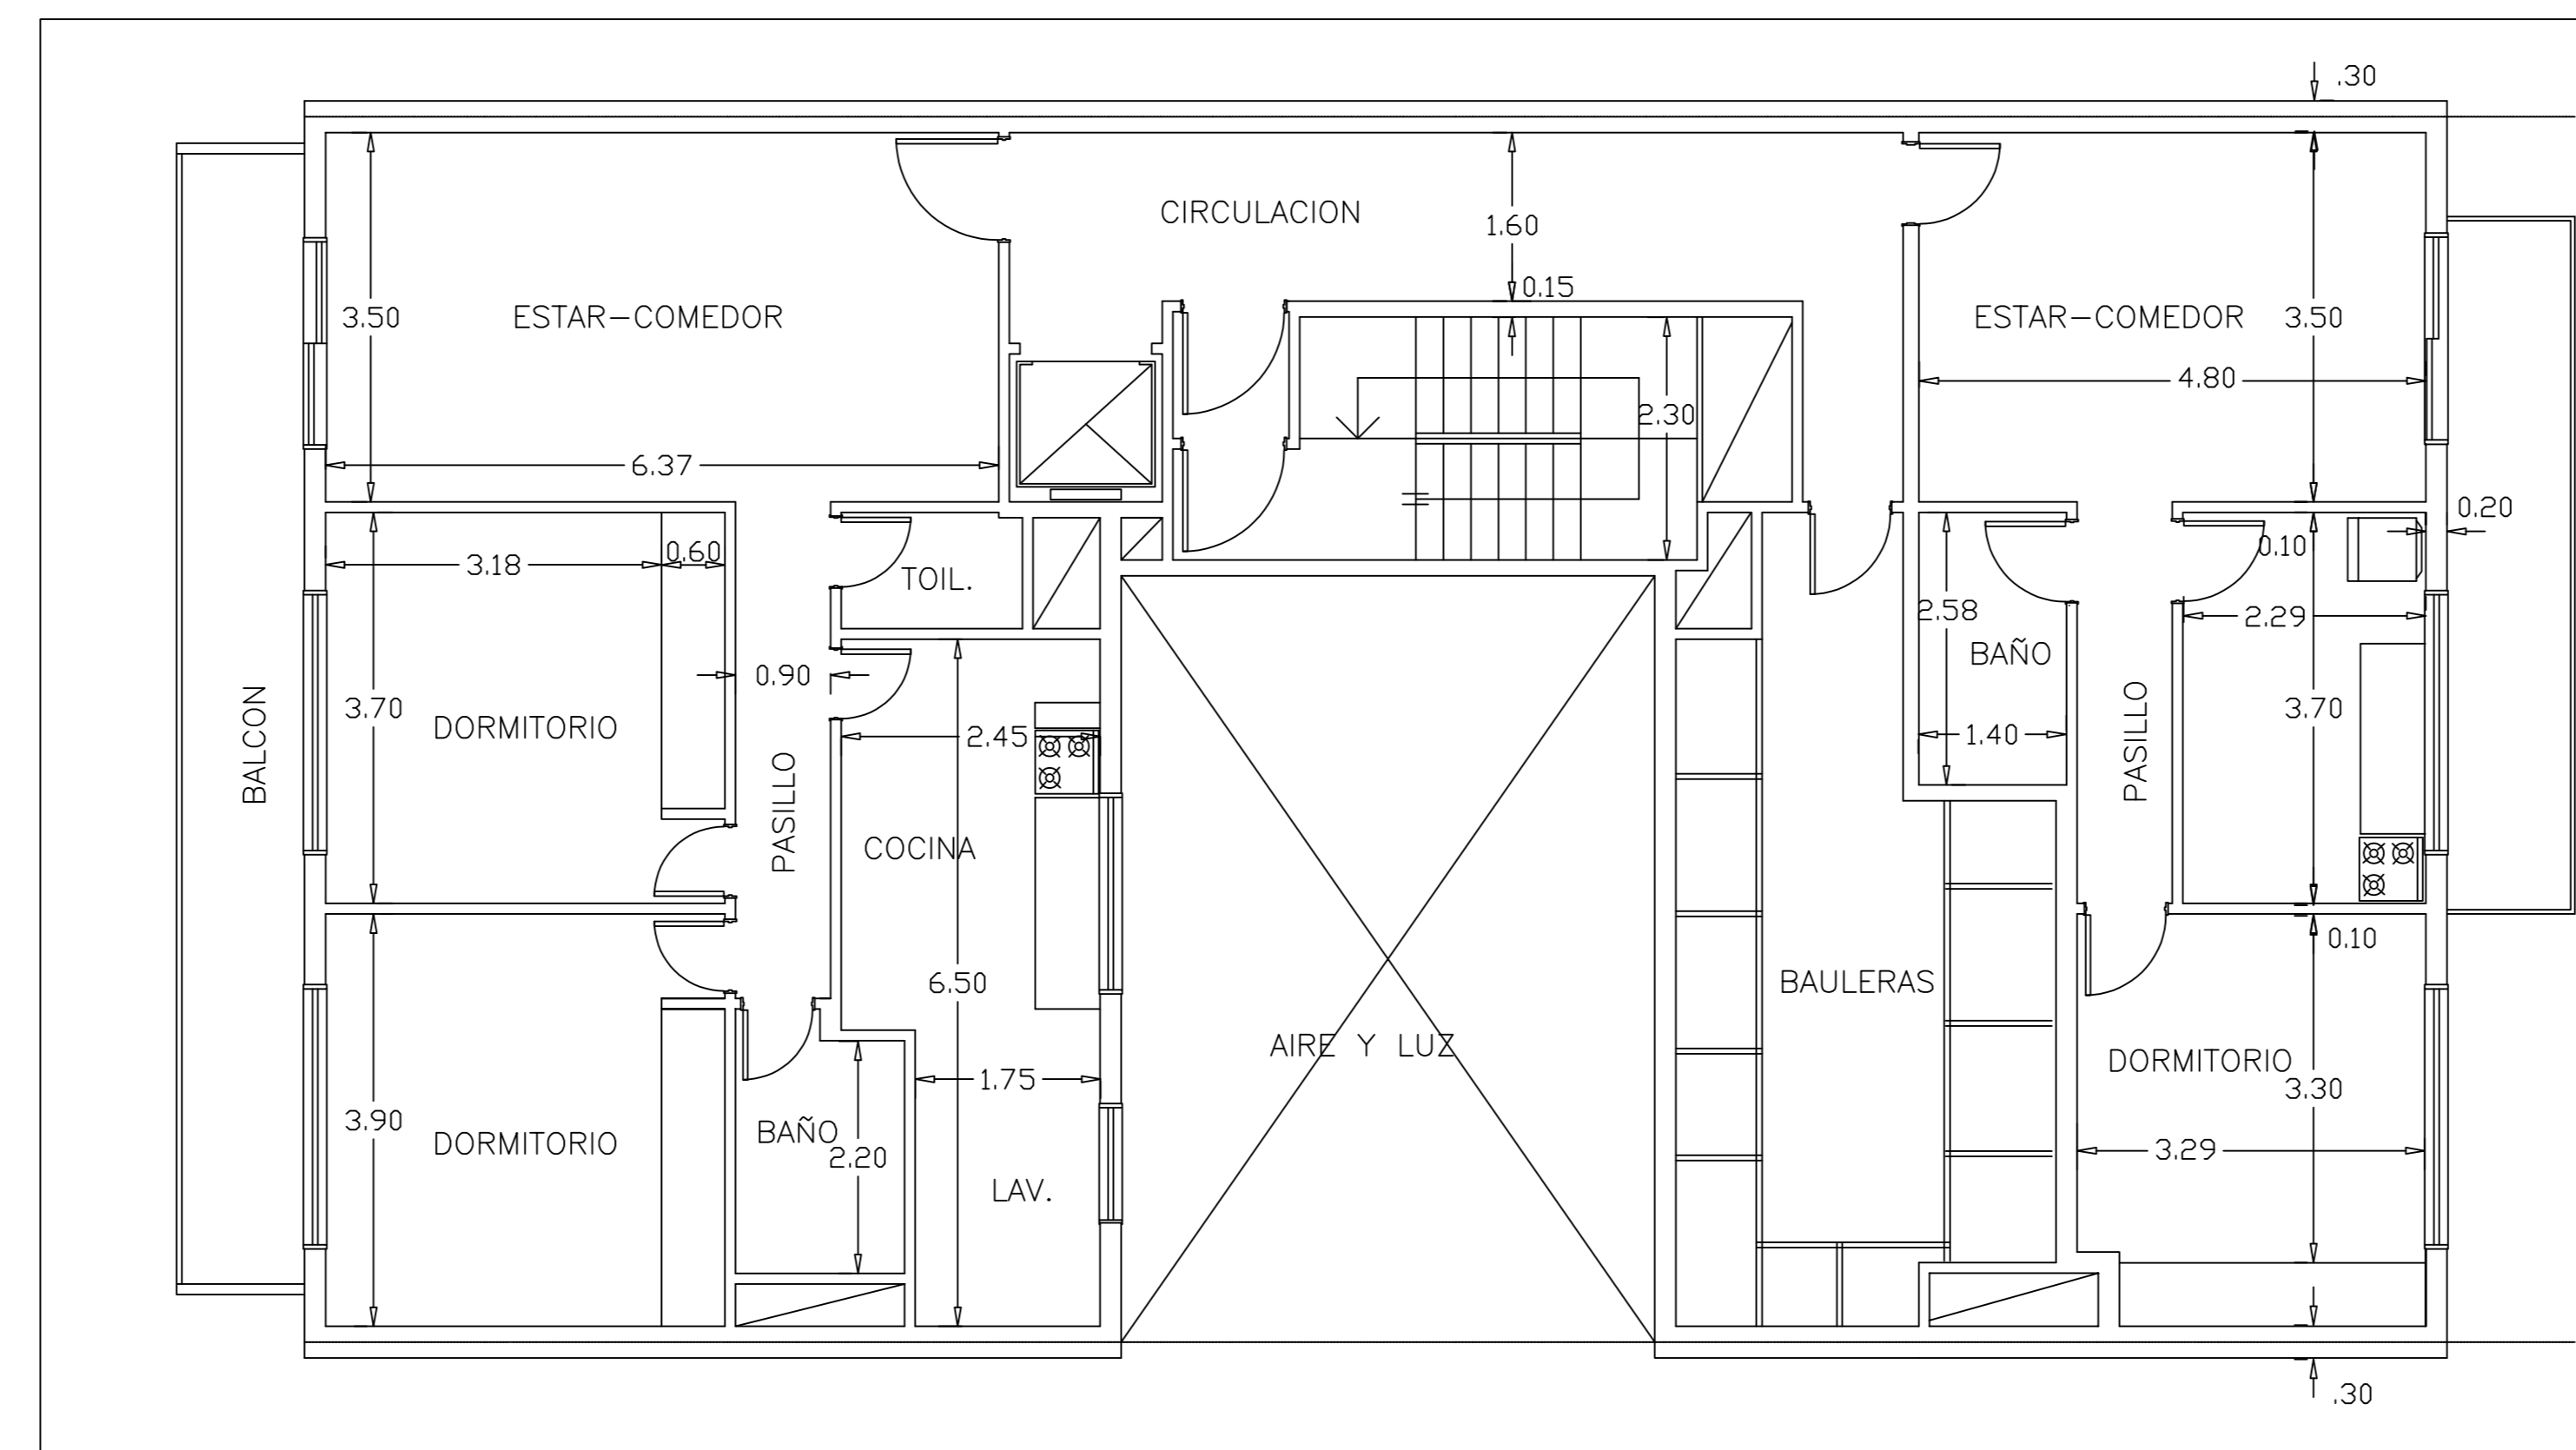


PLANTA 11° piso

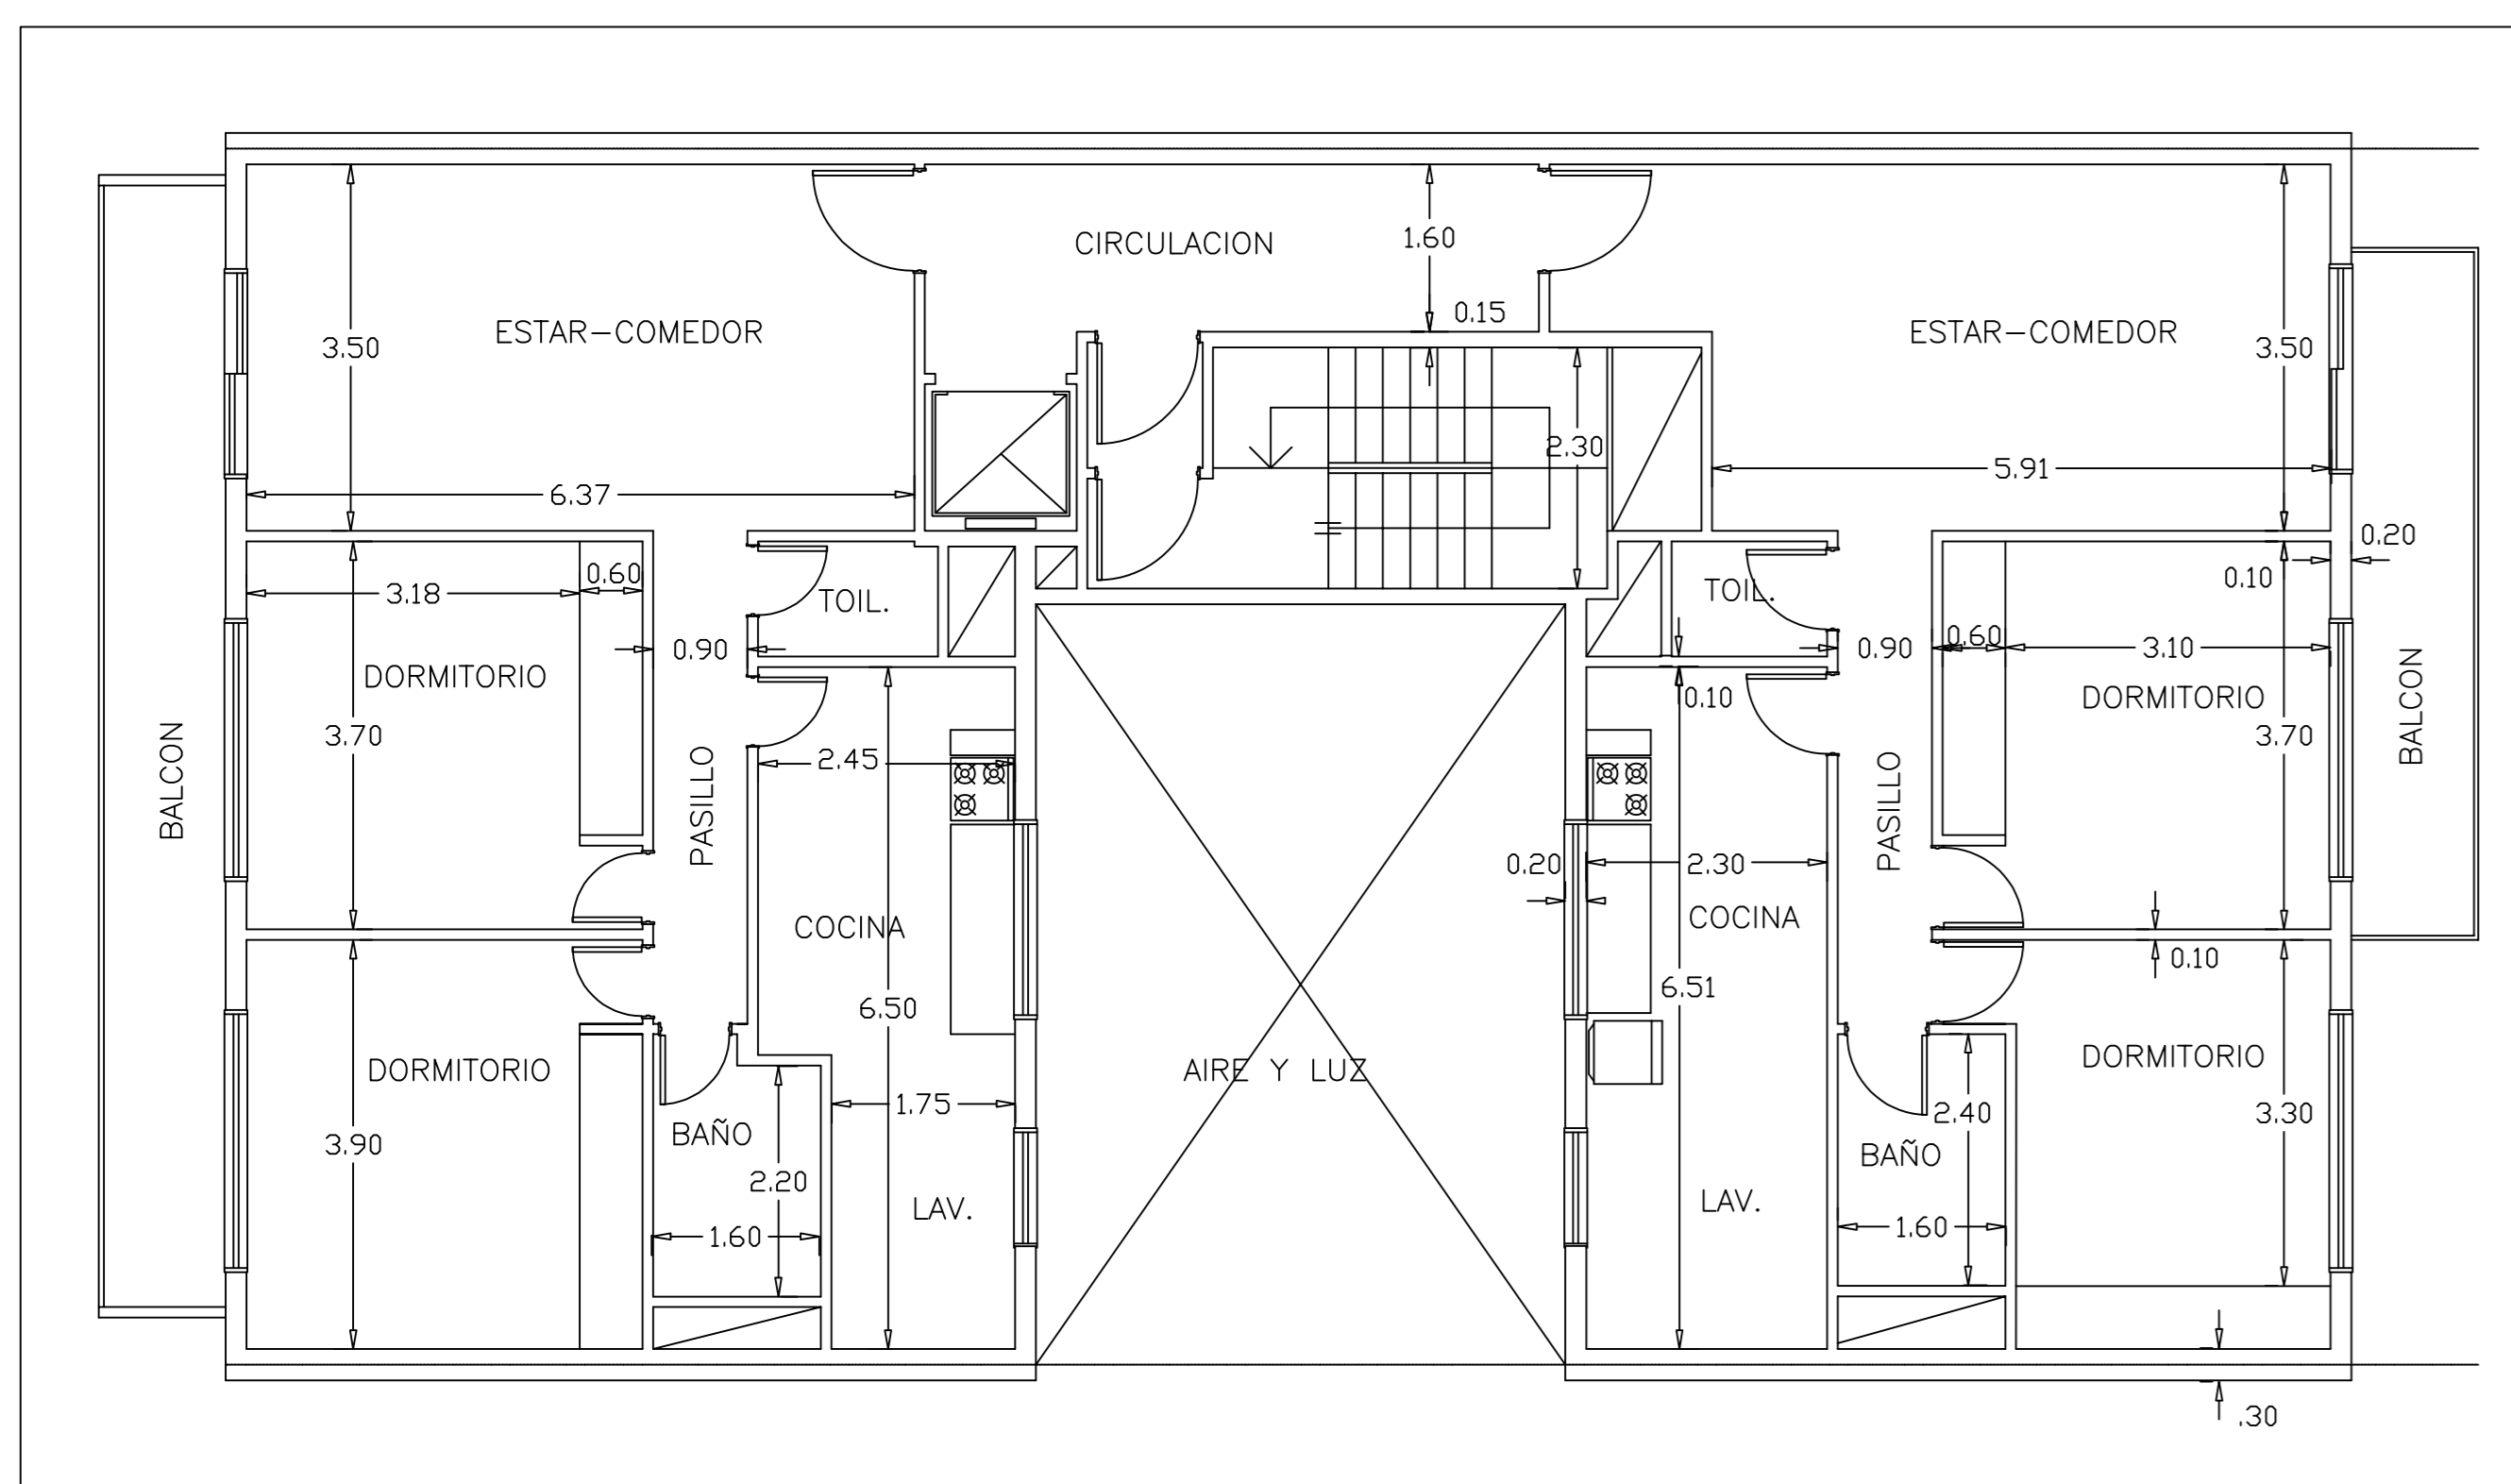

PLANTA 2° al 10° piso

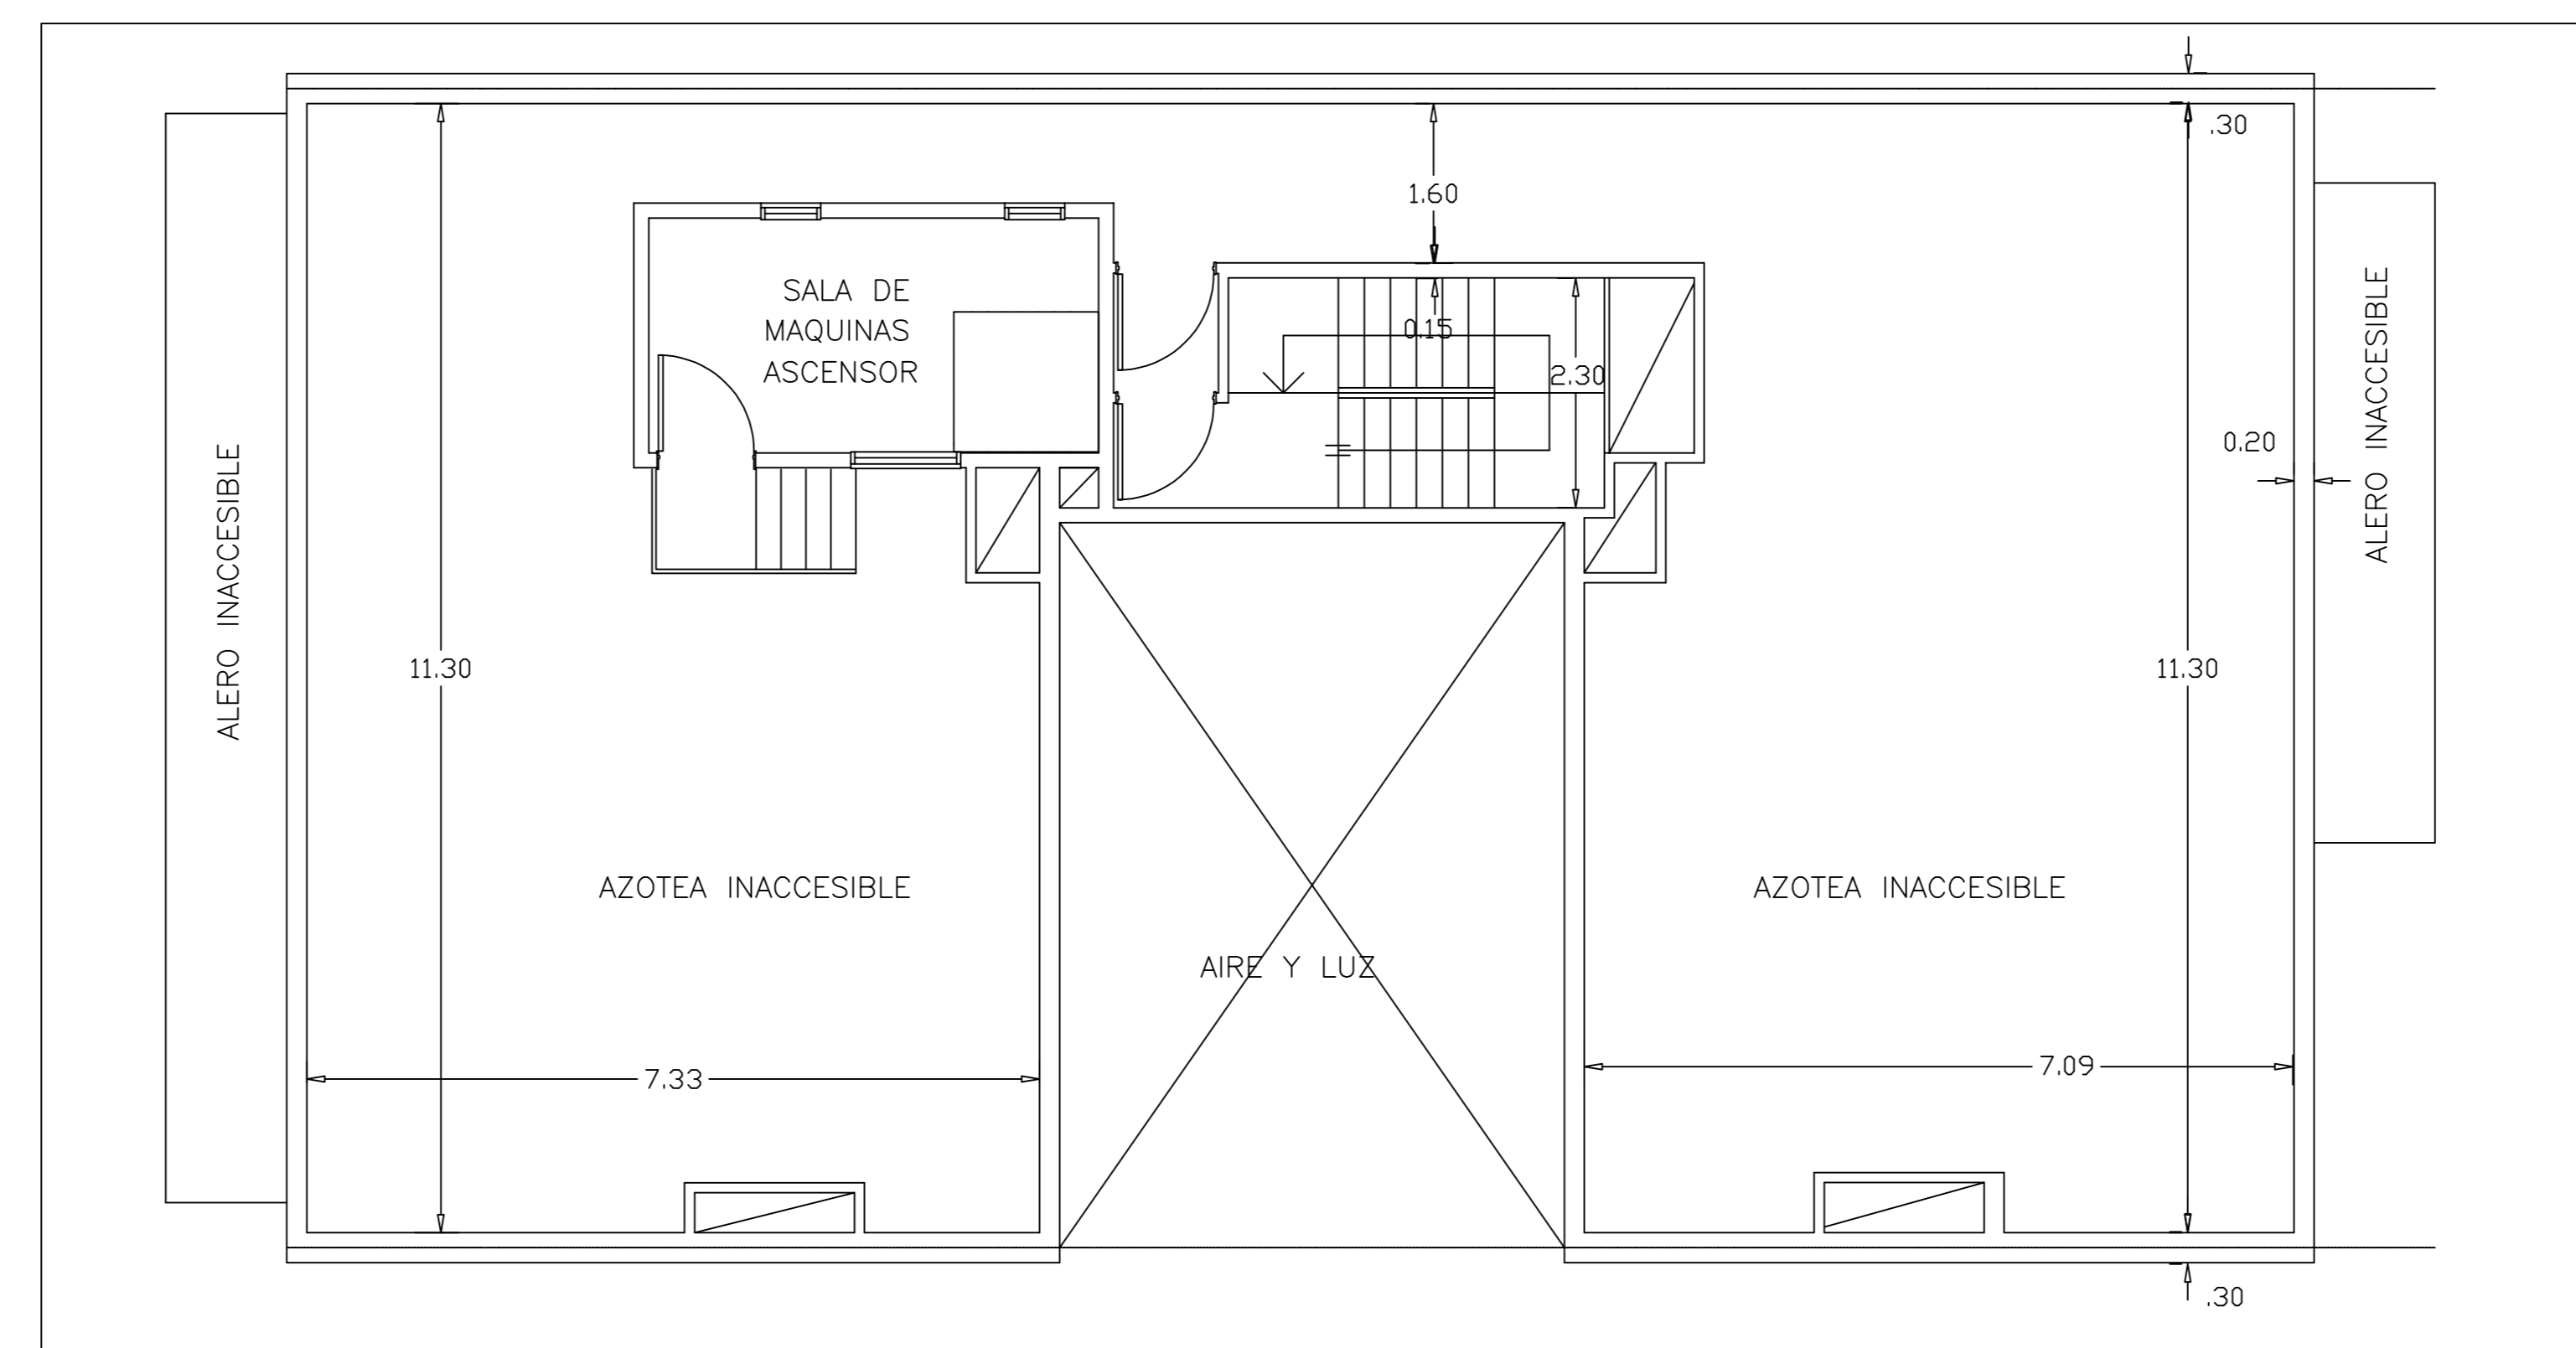


PLANTA AZOTEA Y SALA DE MAQUINAS

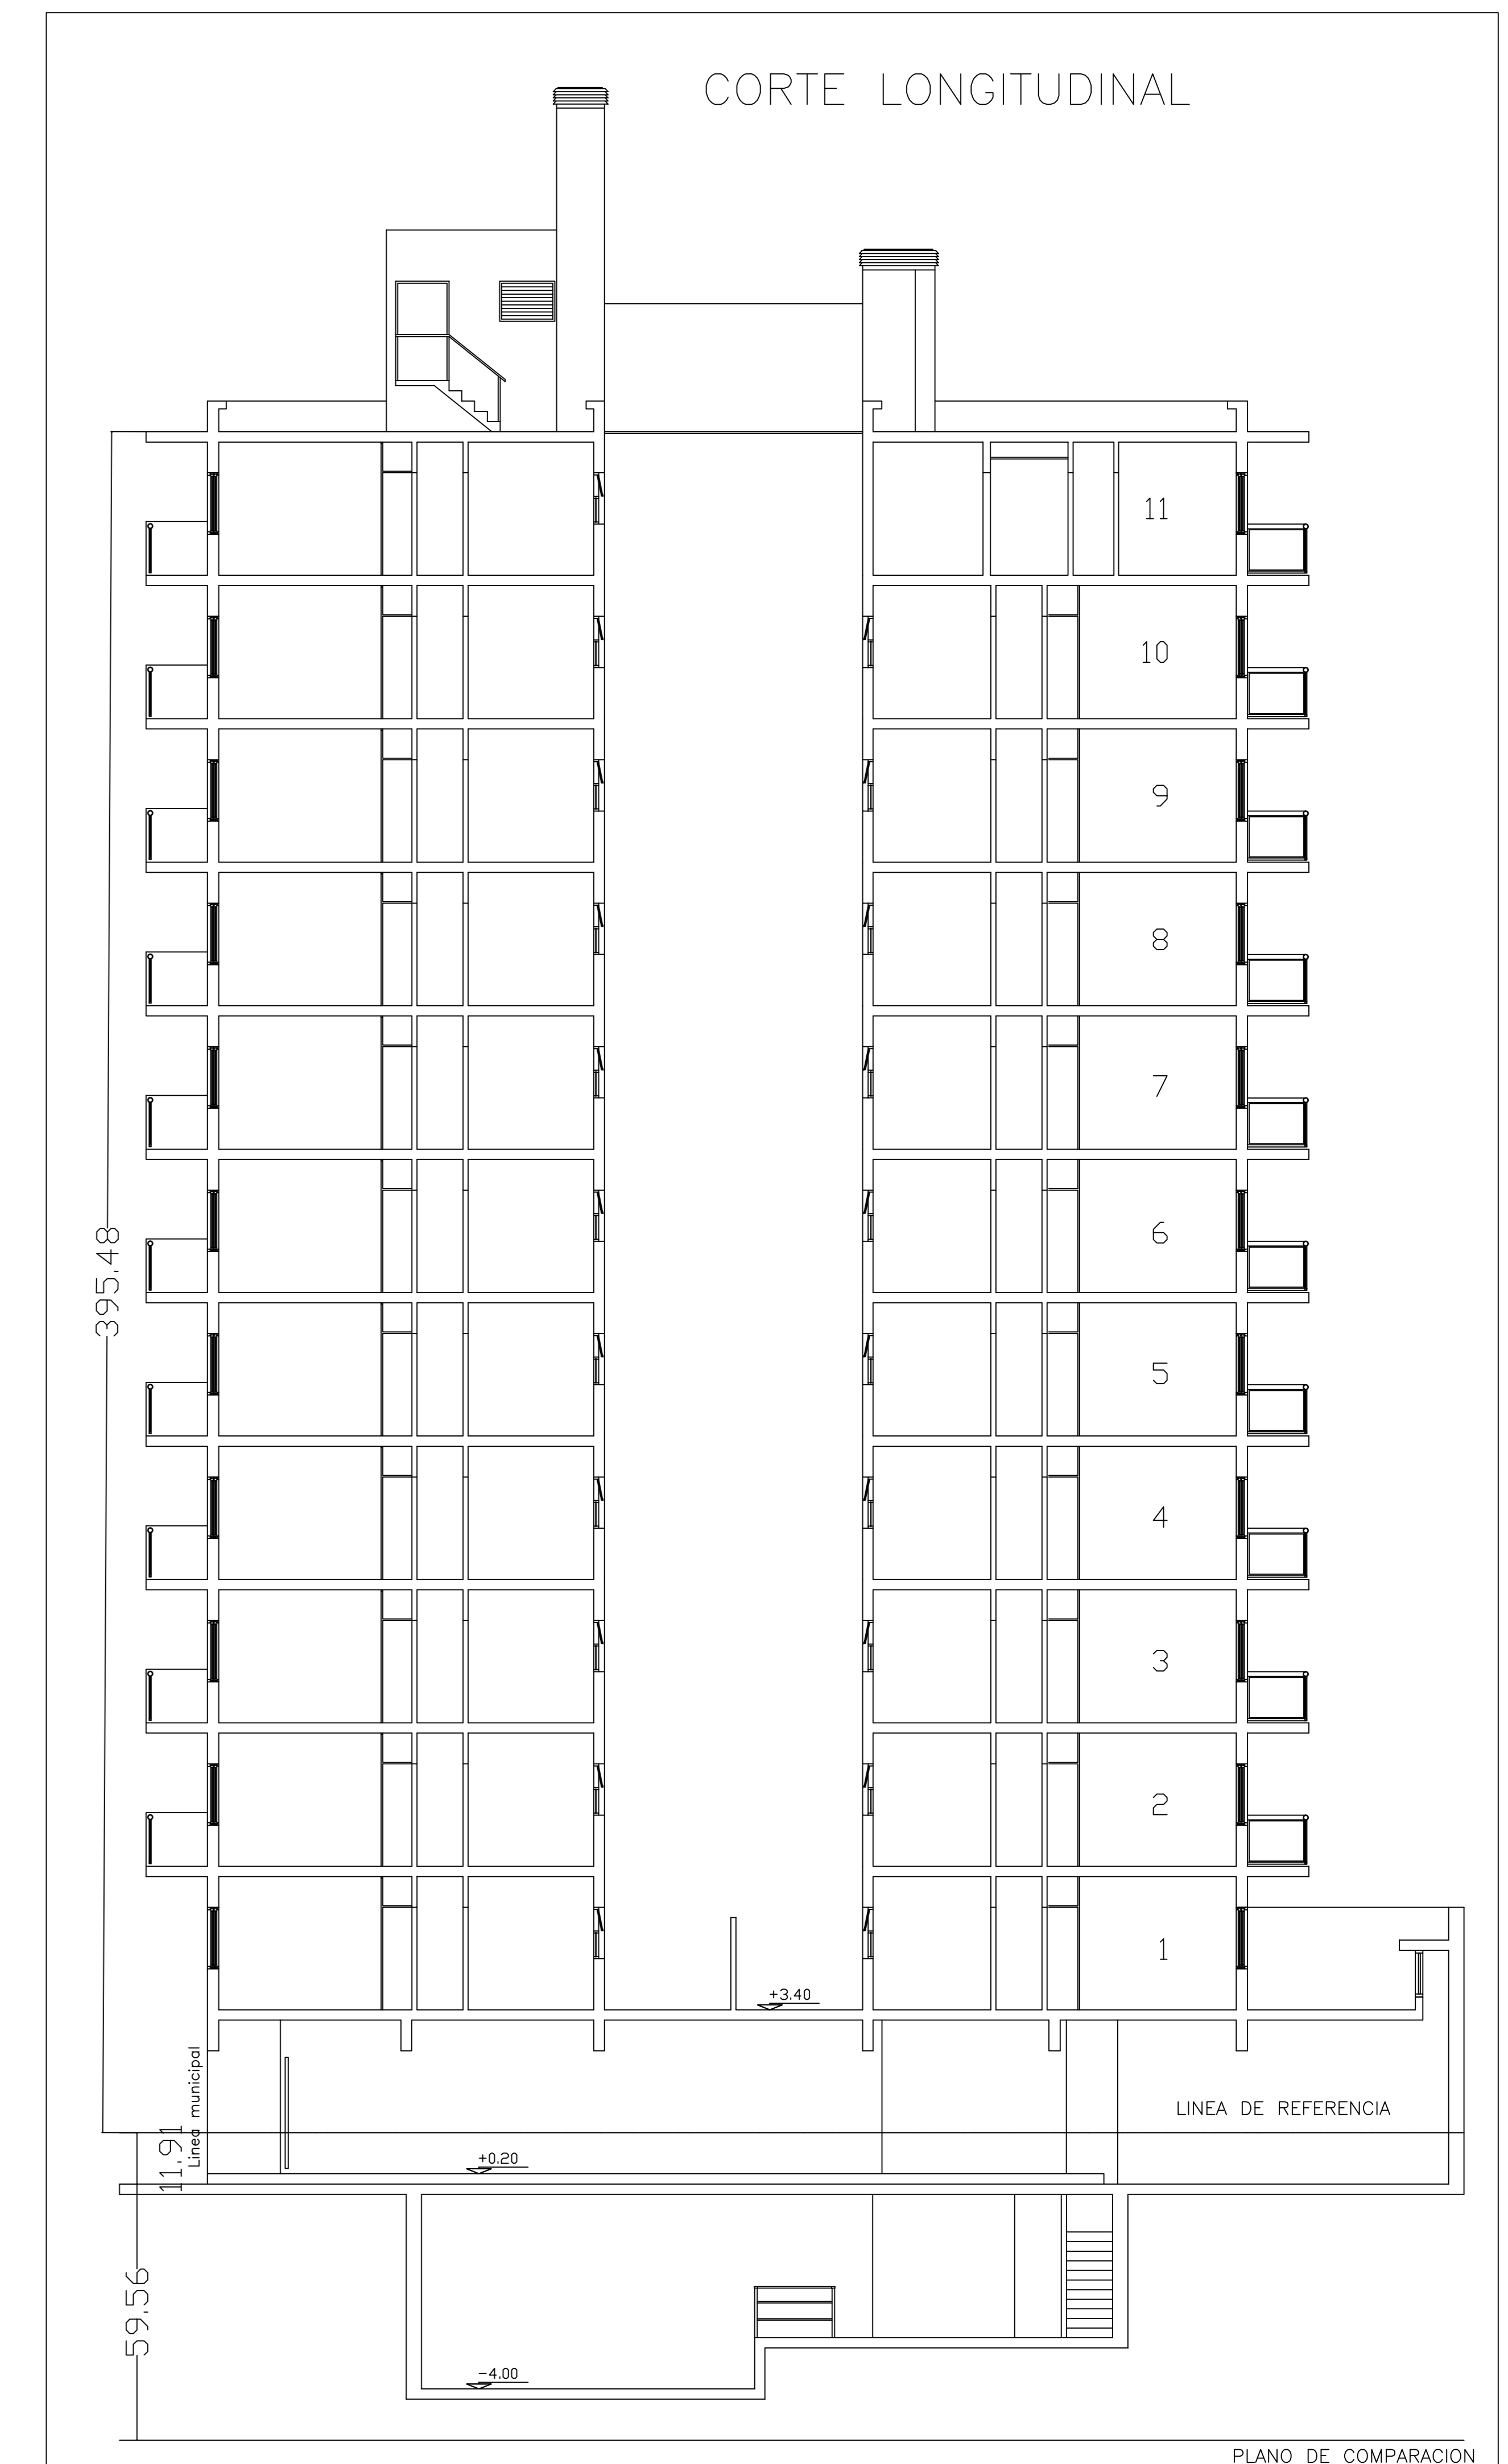


CORTE LONGITUDINAL

PLANO DE COMPARACION


Título: Edificio
 Nombre: Agustina Sol Rivolta
 Padrón: 110949
 Escala: 1:100

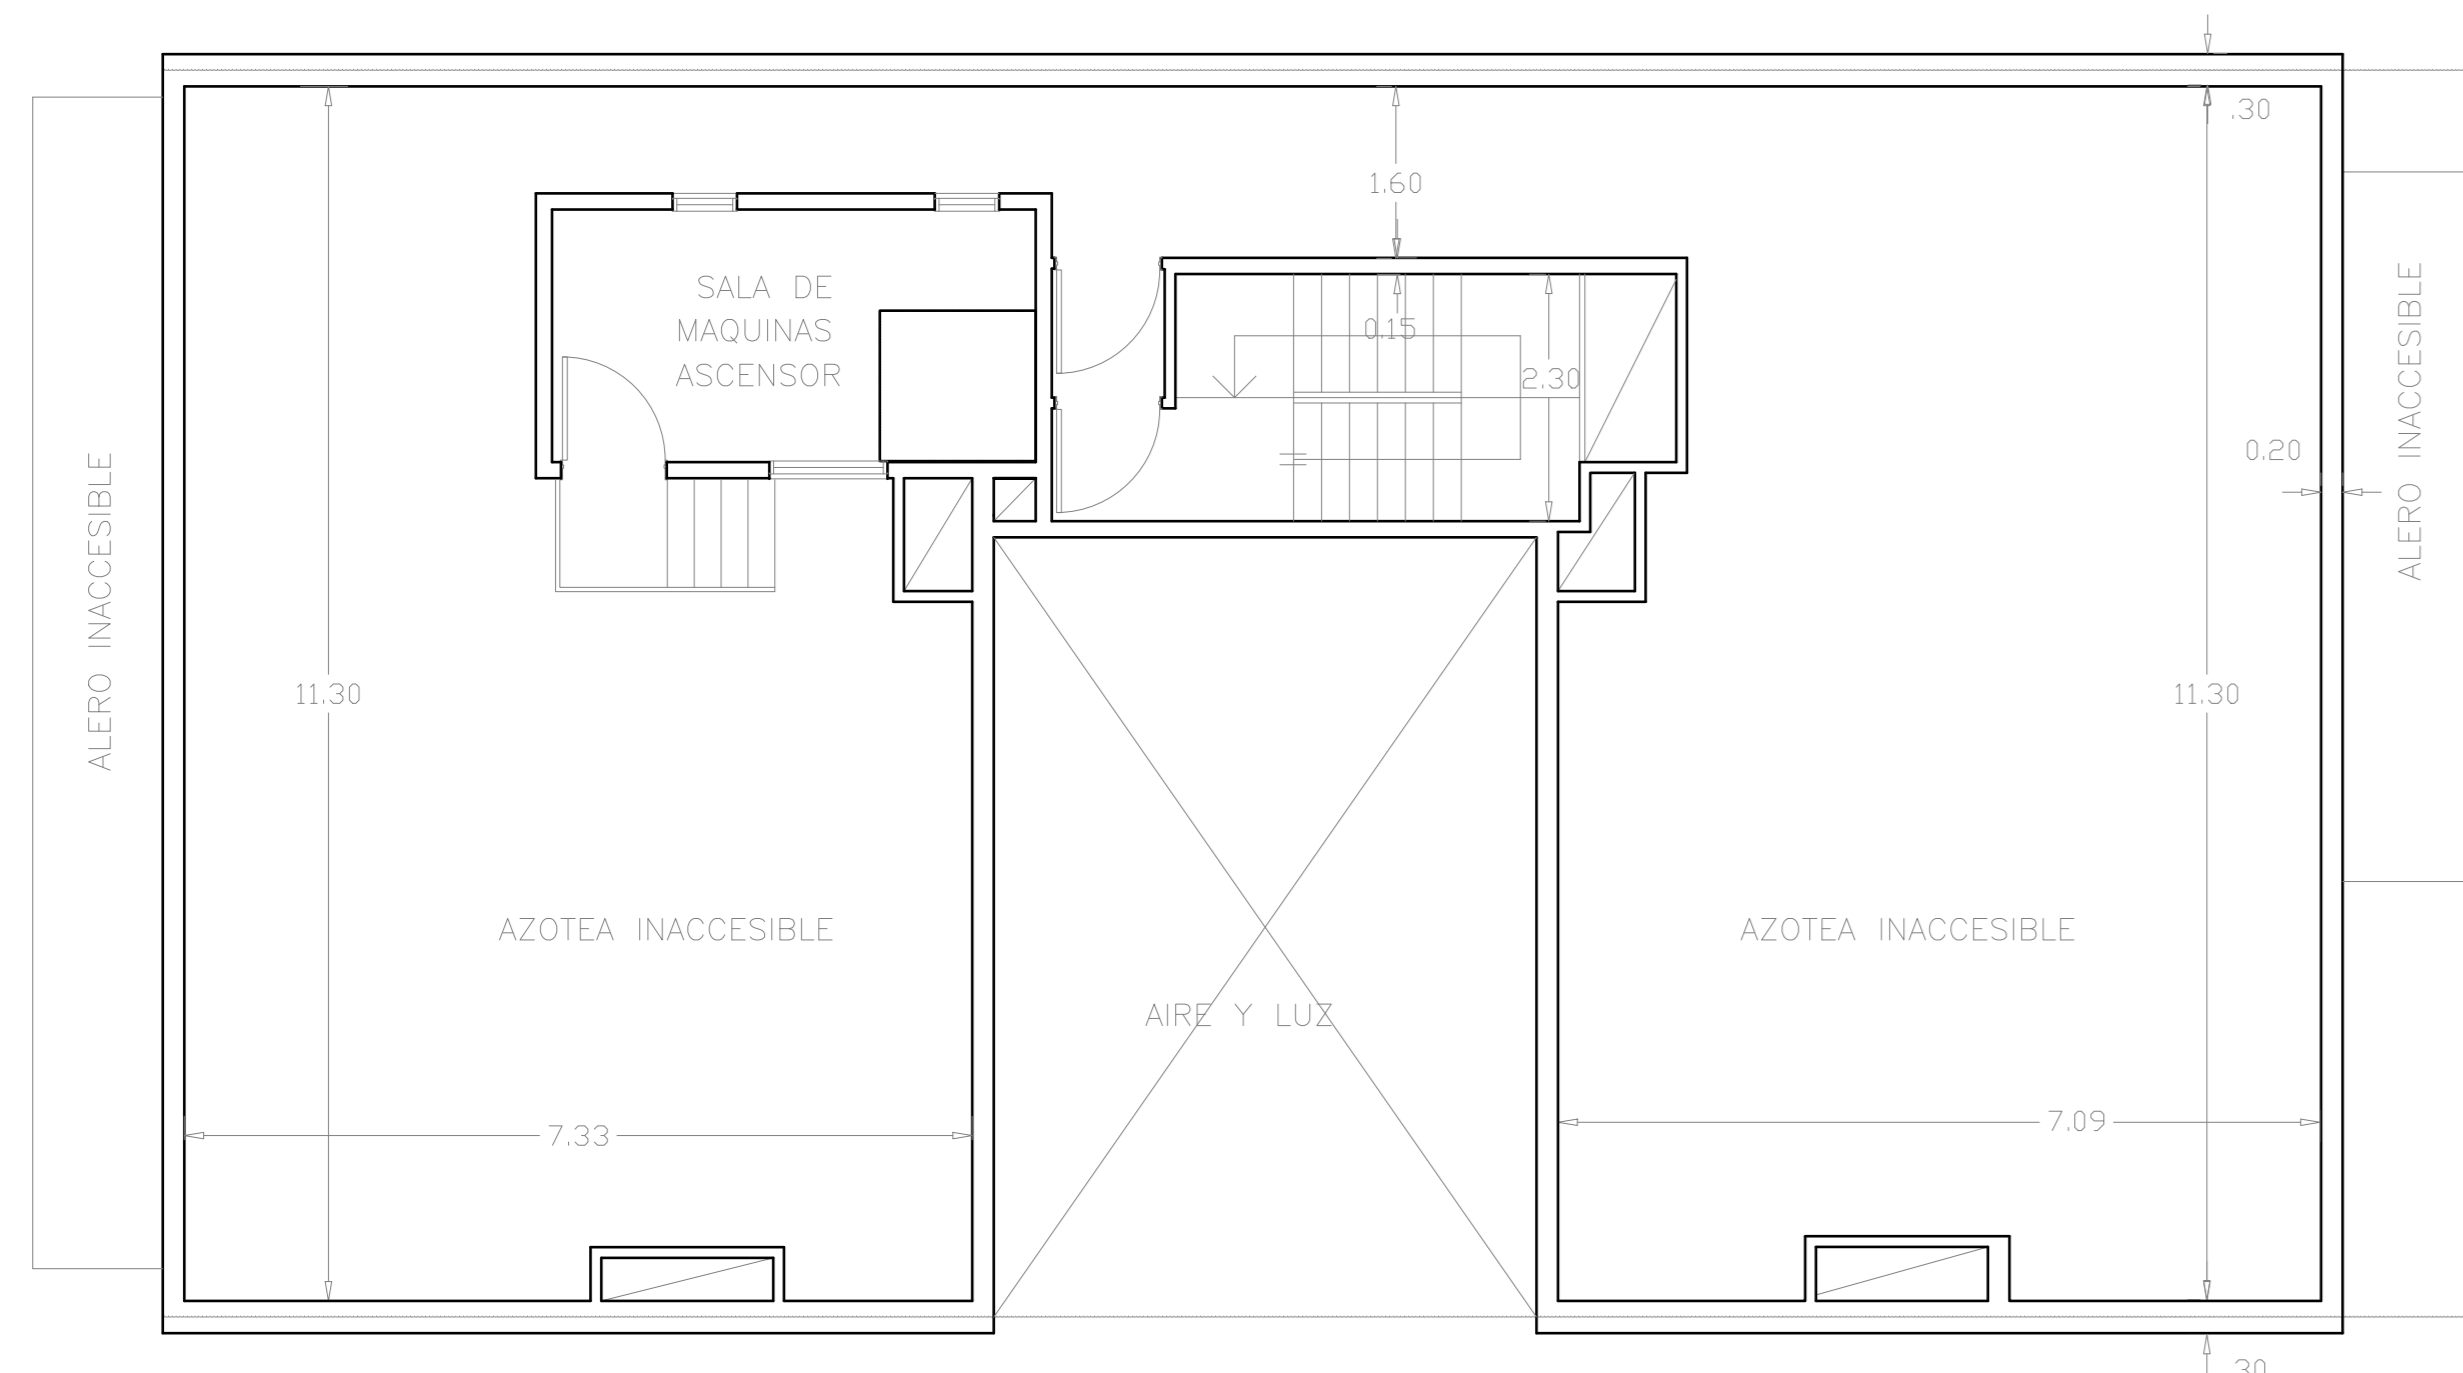


PLANTA AZOTEA Y SALA DE MAQUINAS

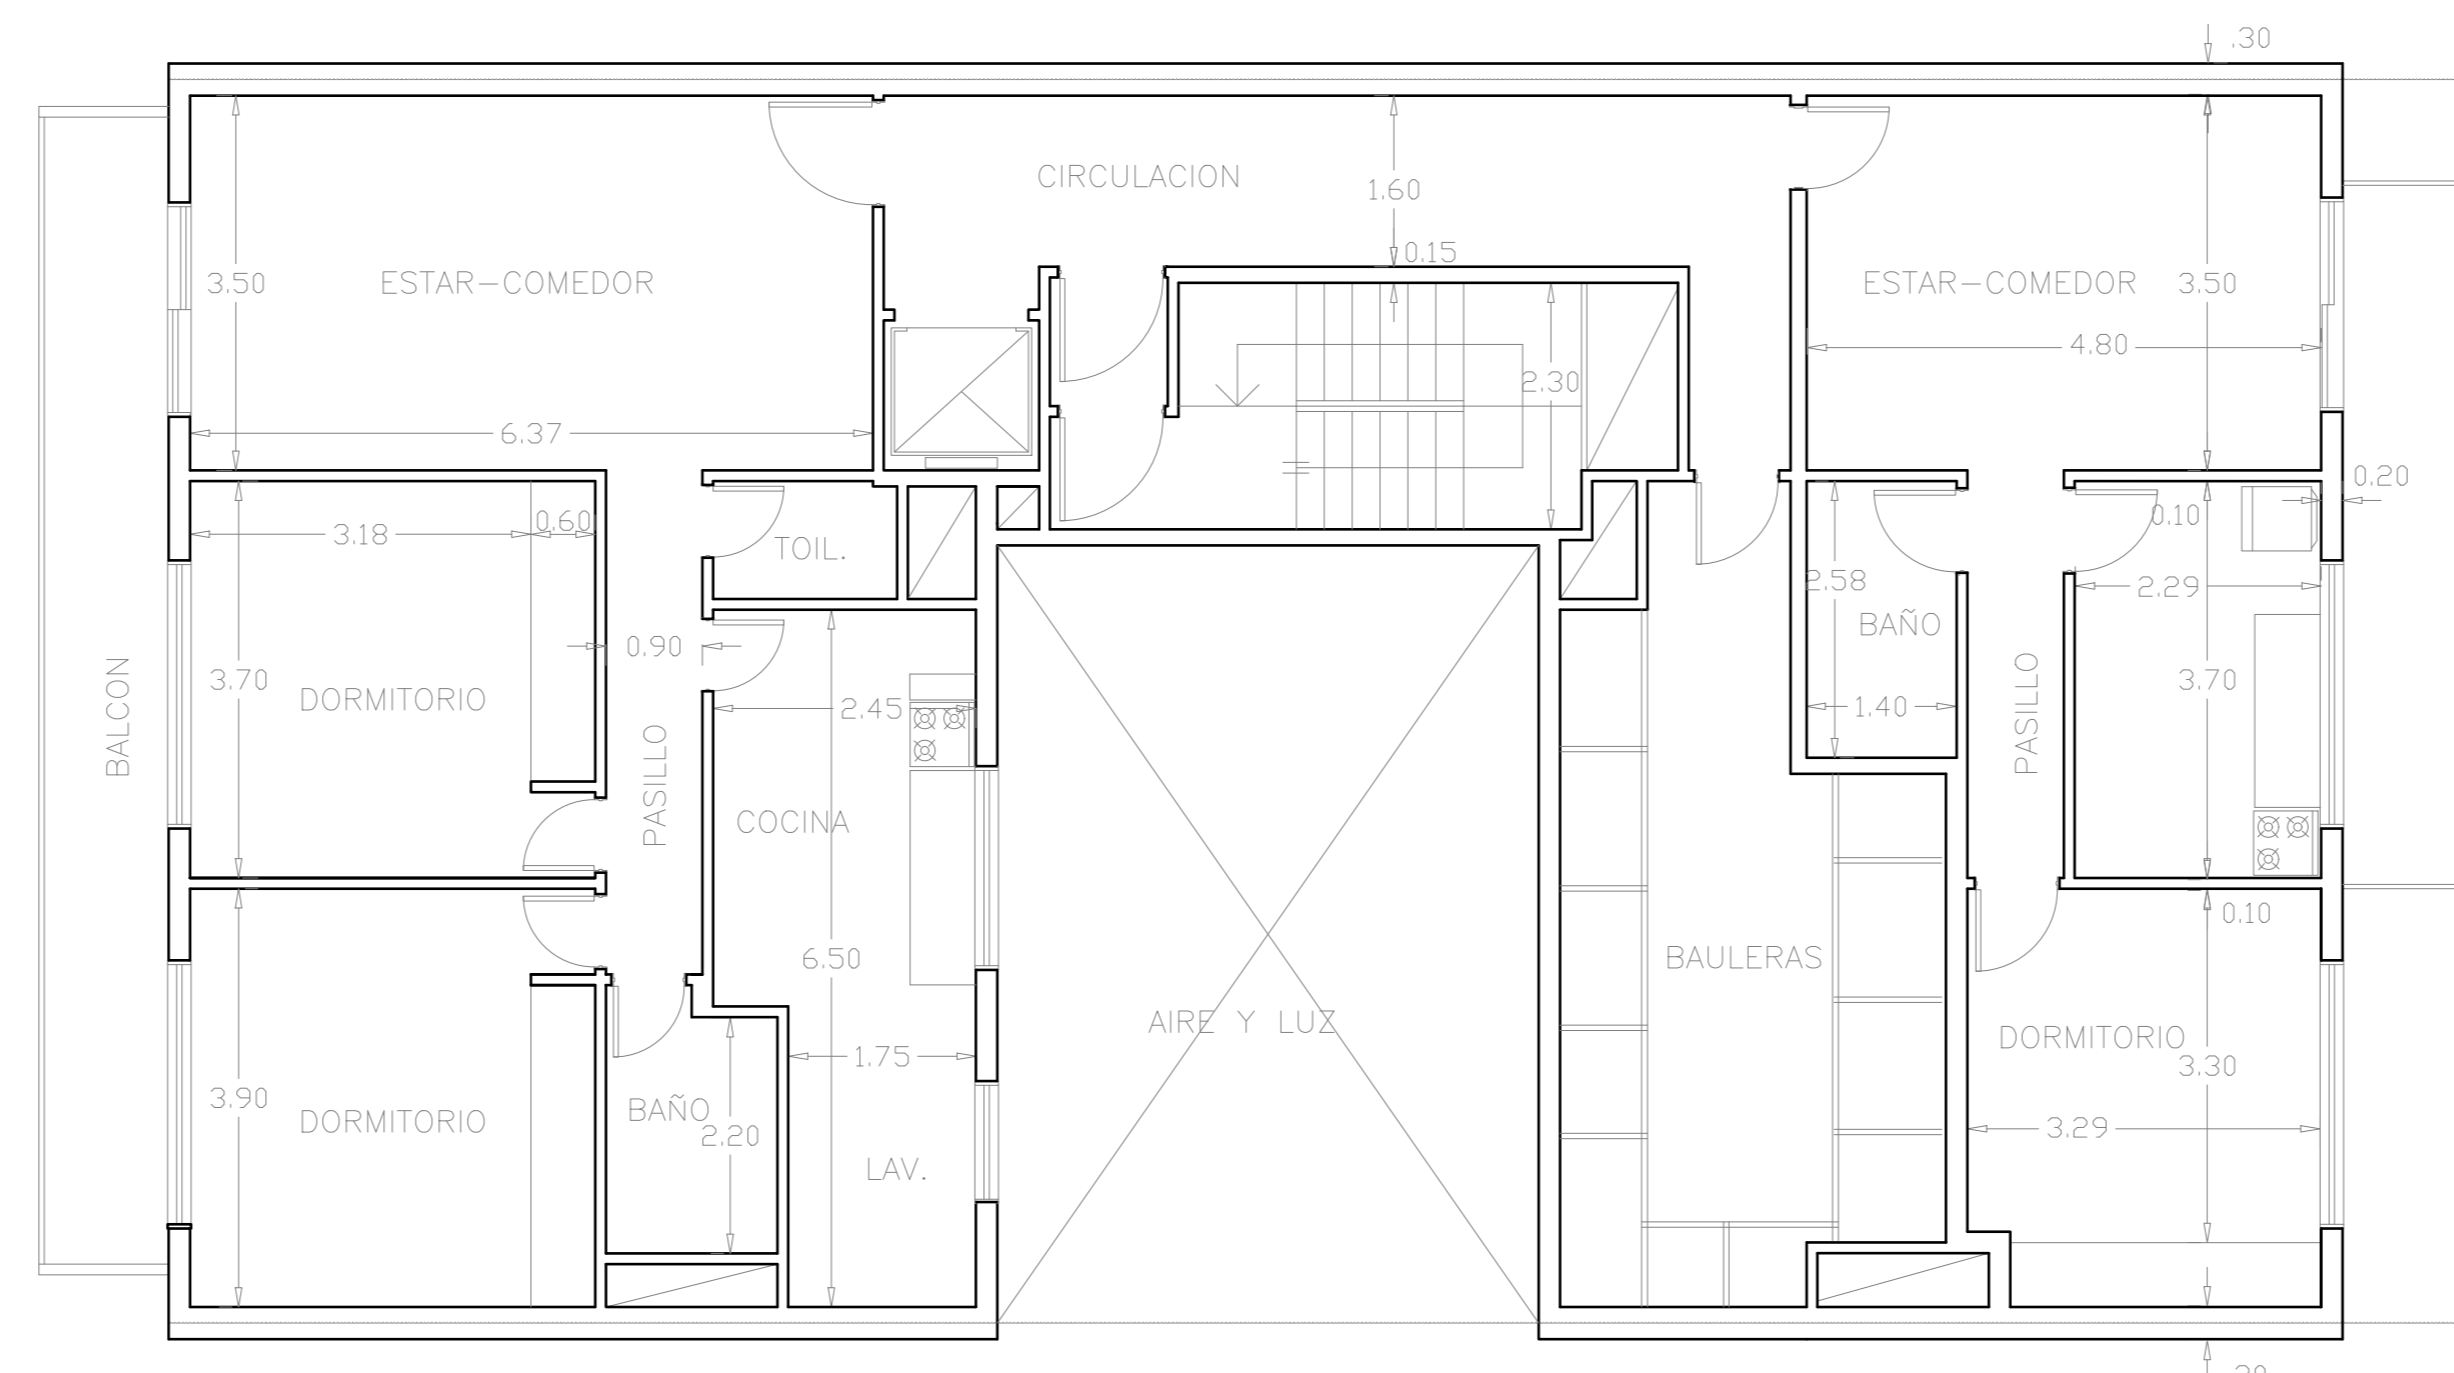

PLANTA 11° piso

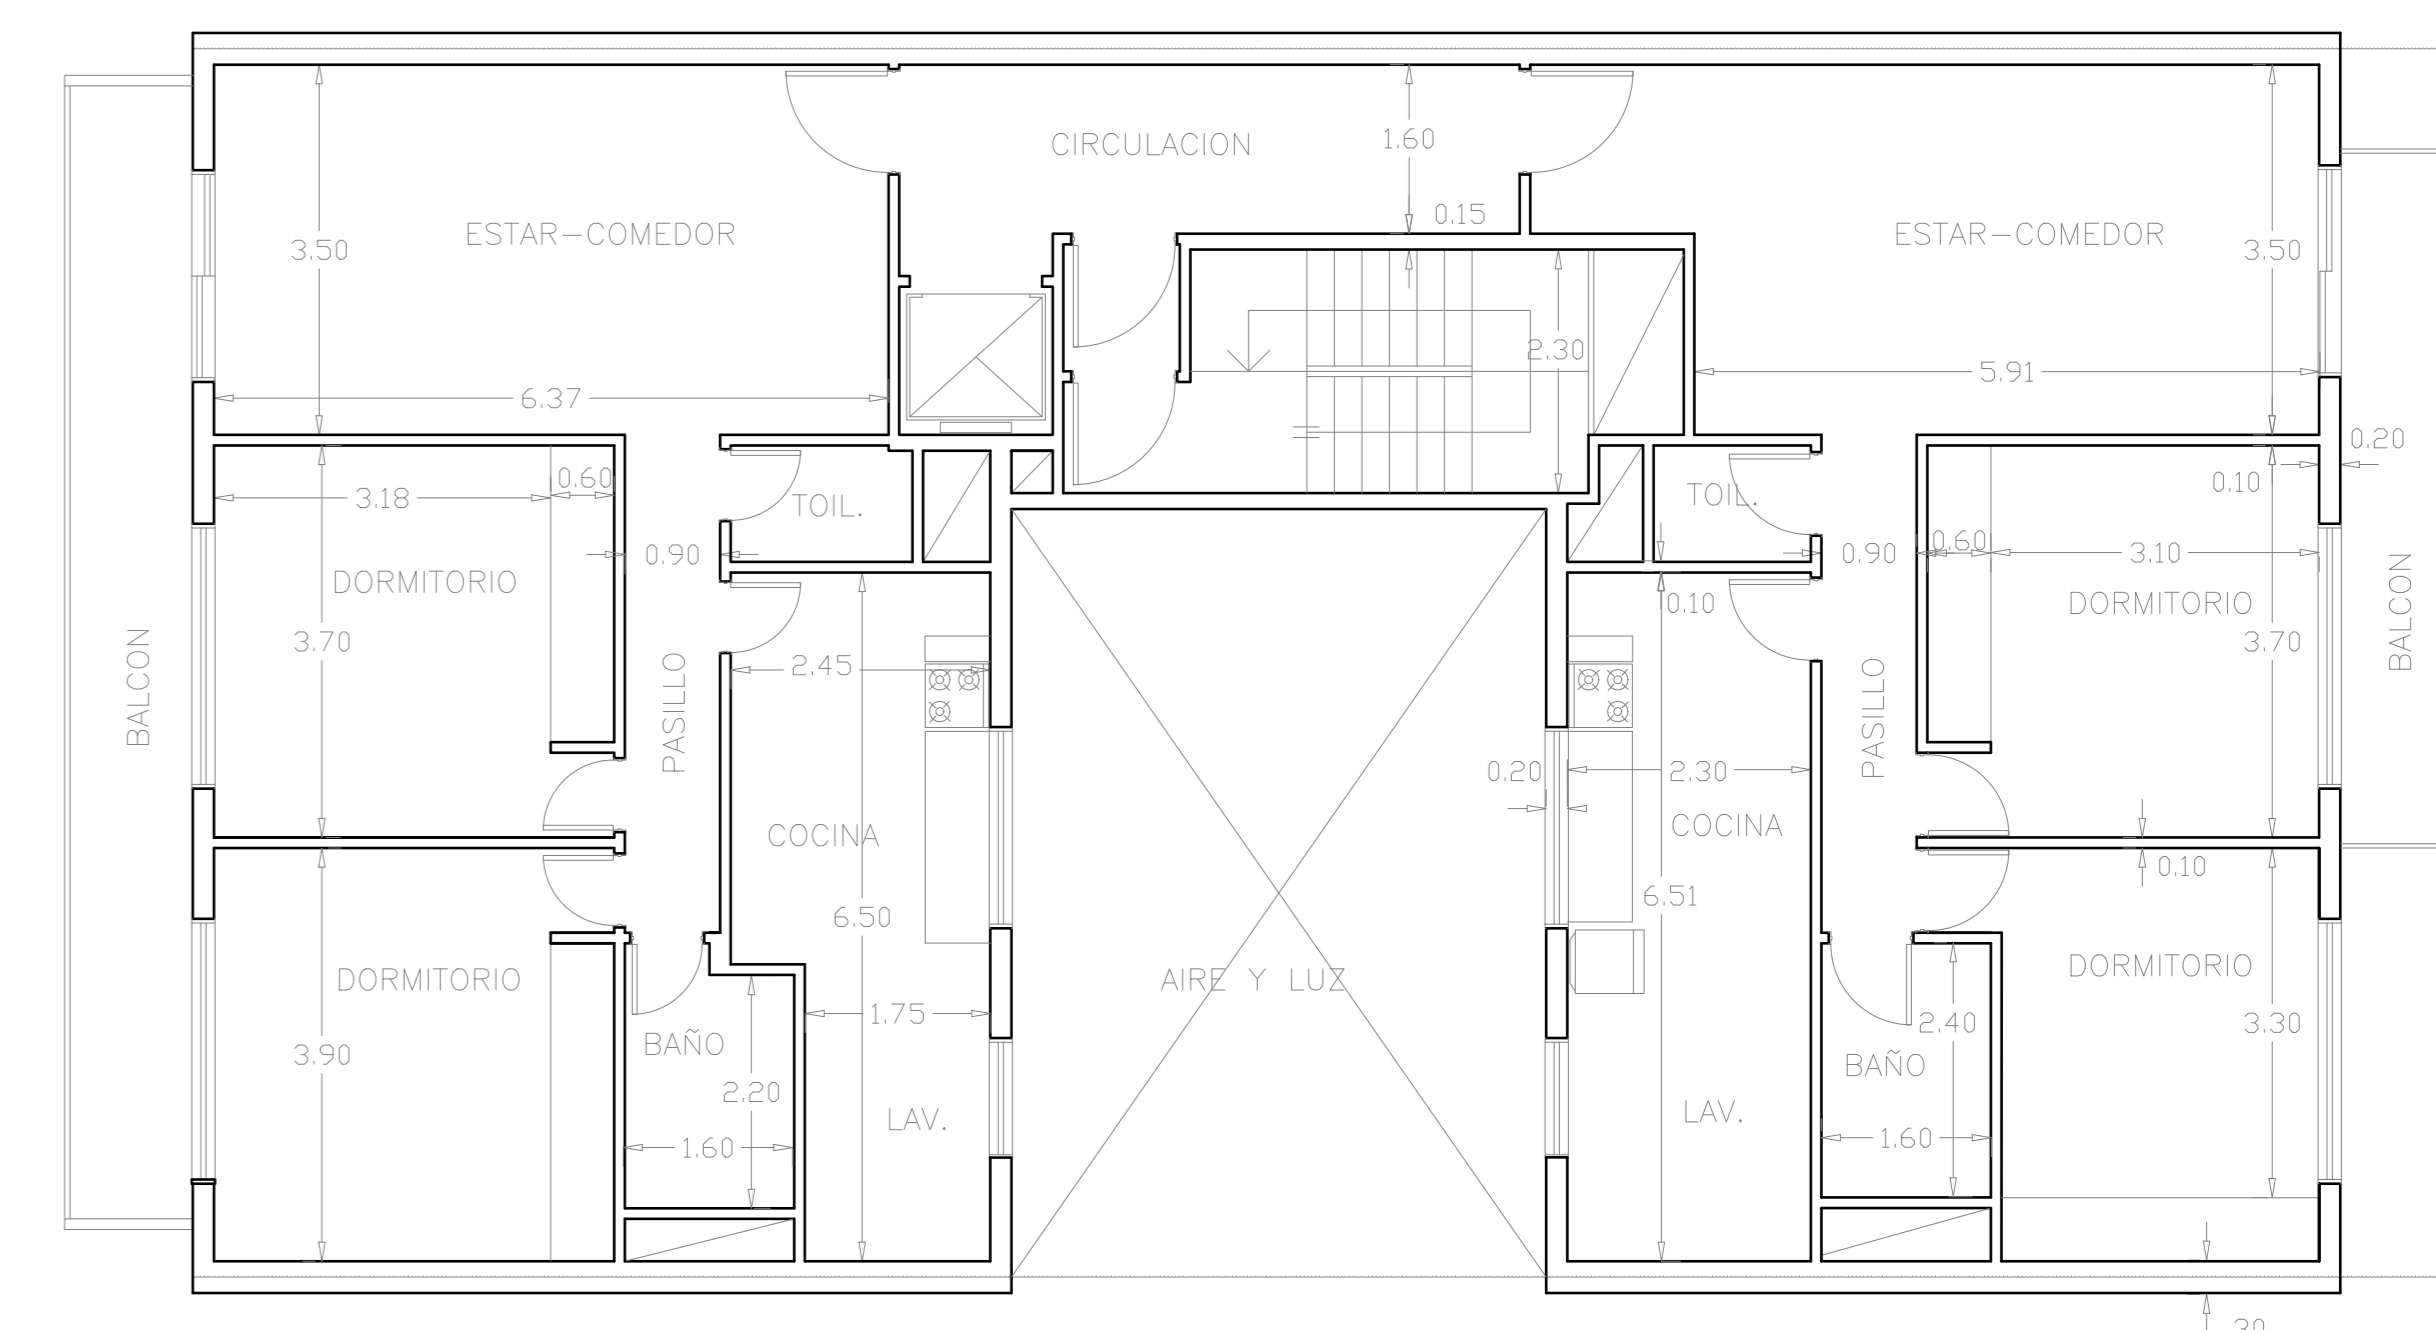


PLANTA 2° al 10° piso

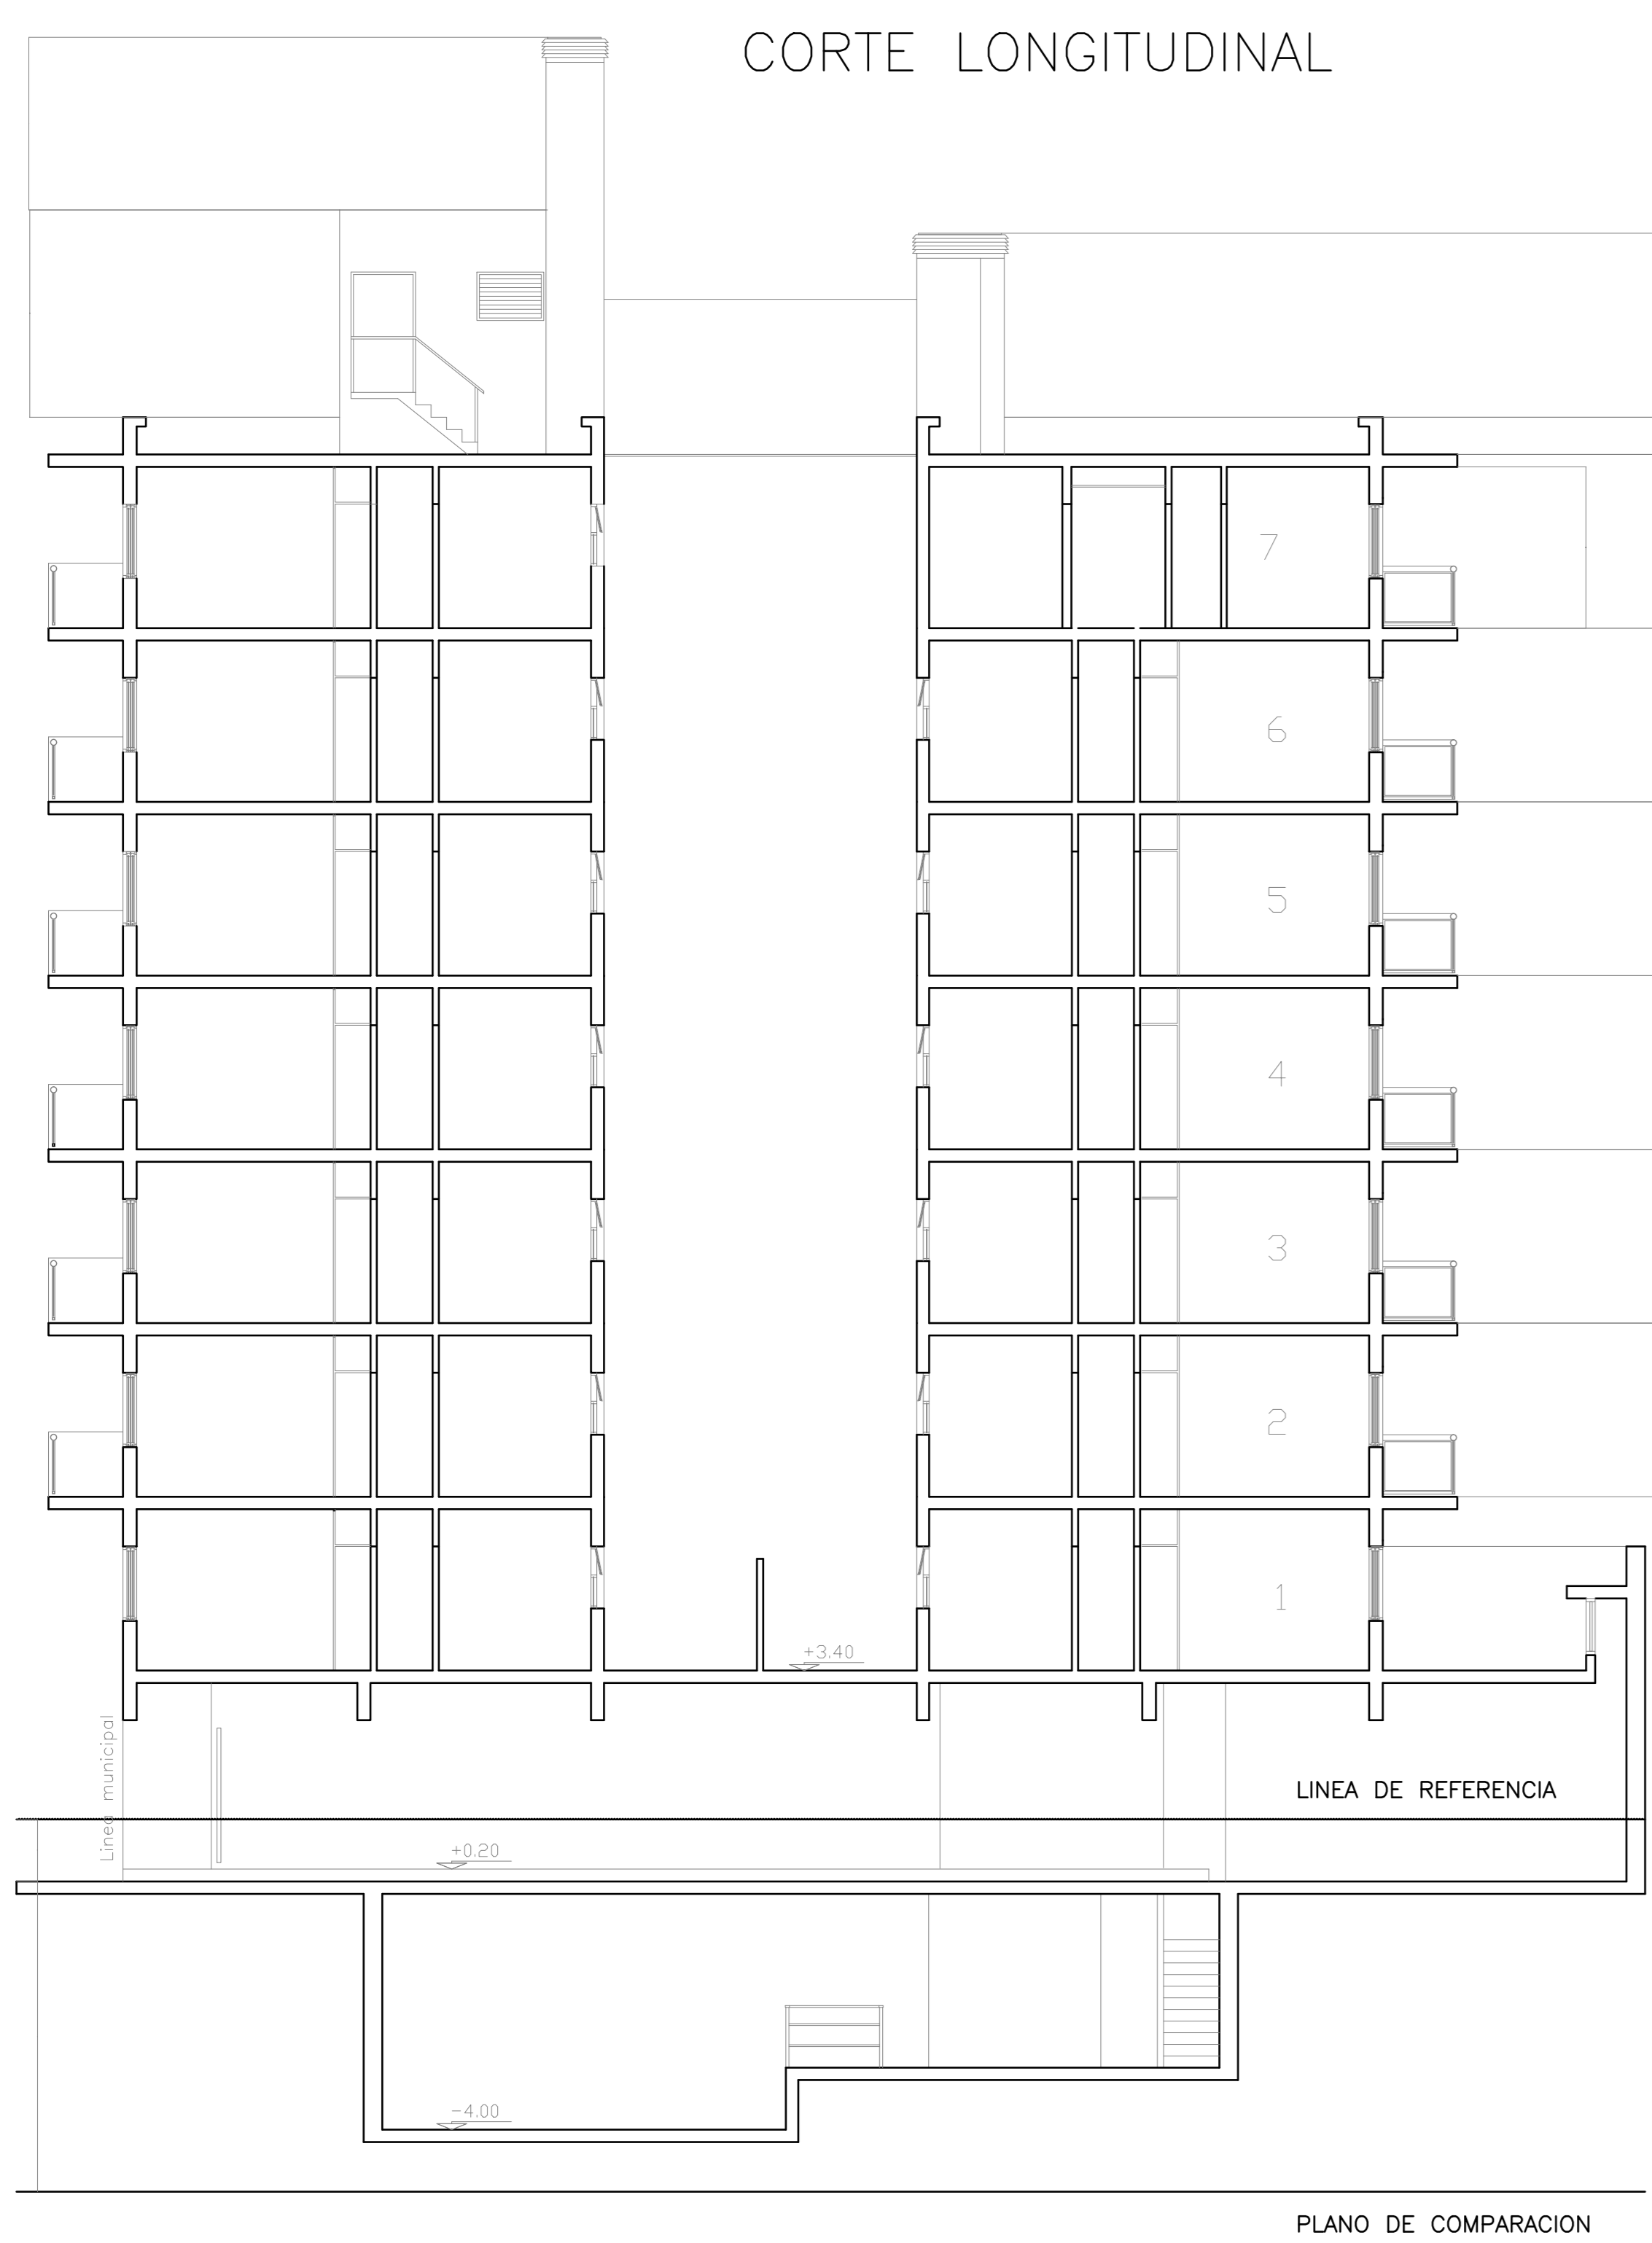


CORTE LONGITUDINAL


PLANO DE COMPARACION

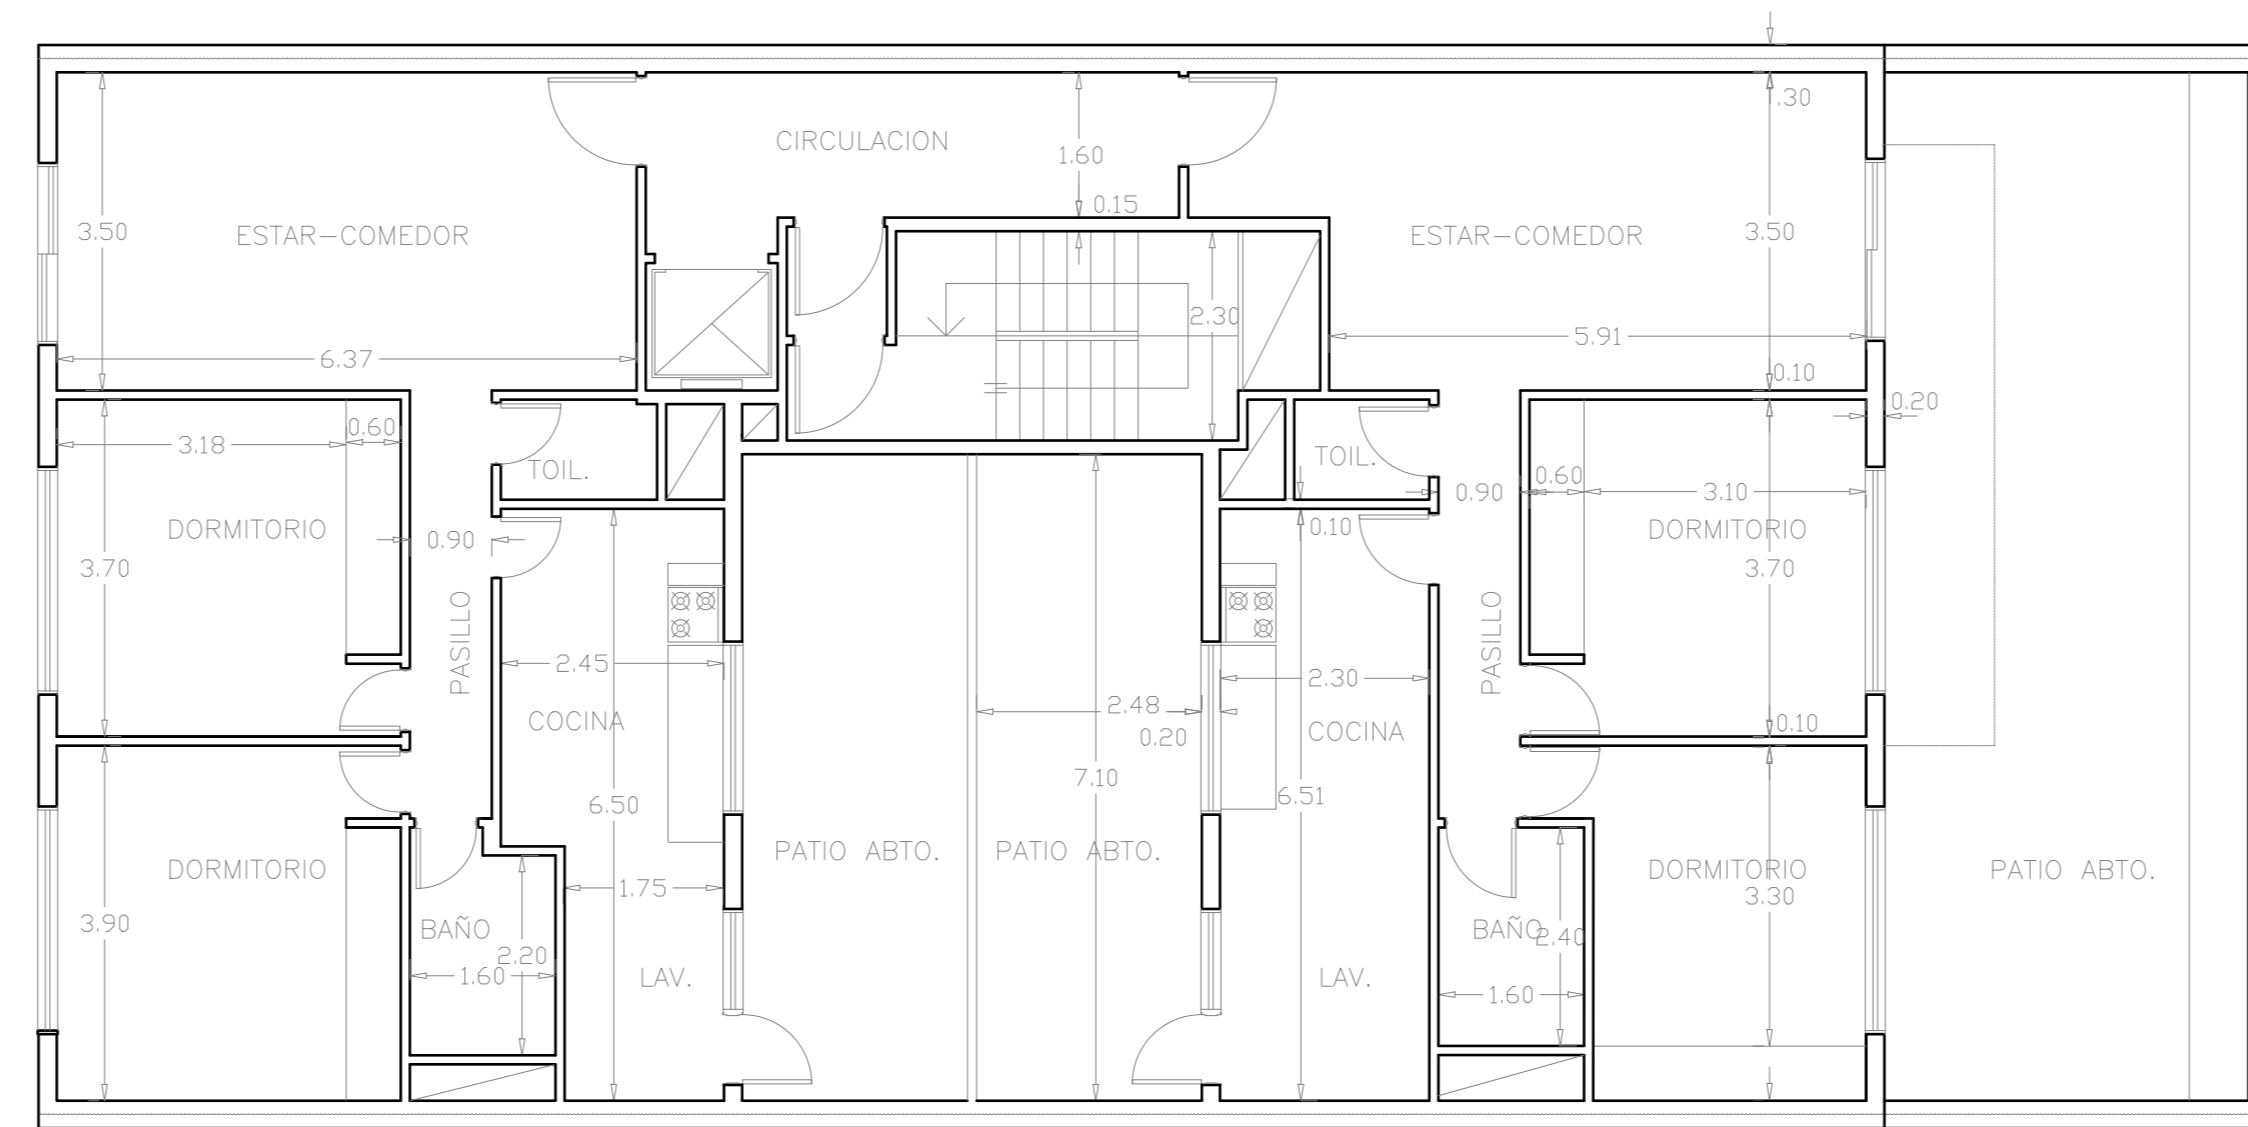


PLANTA 1° piso

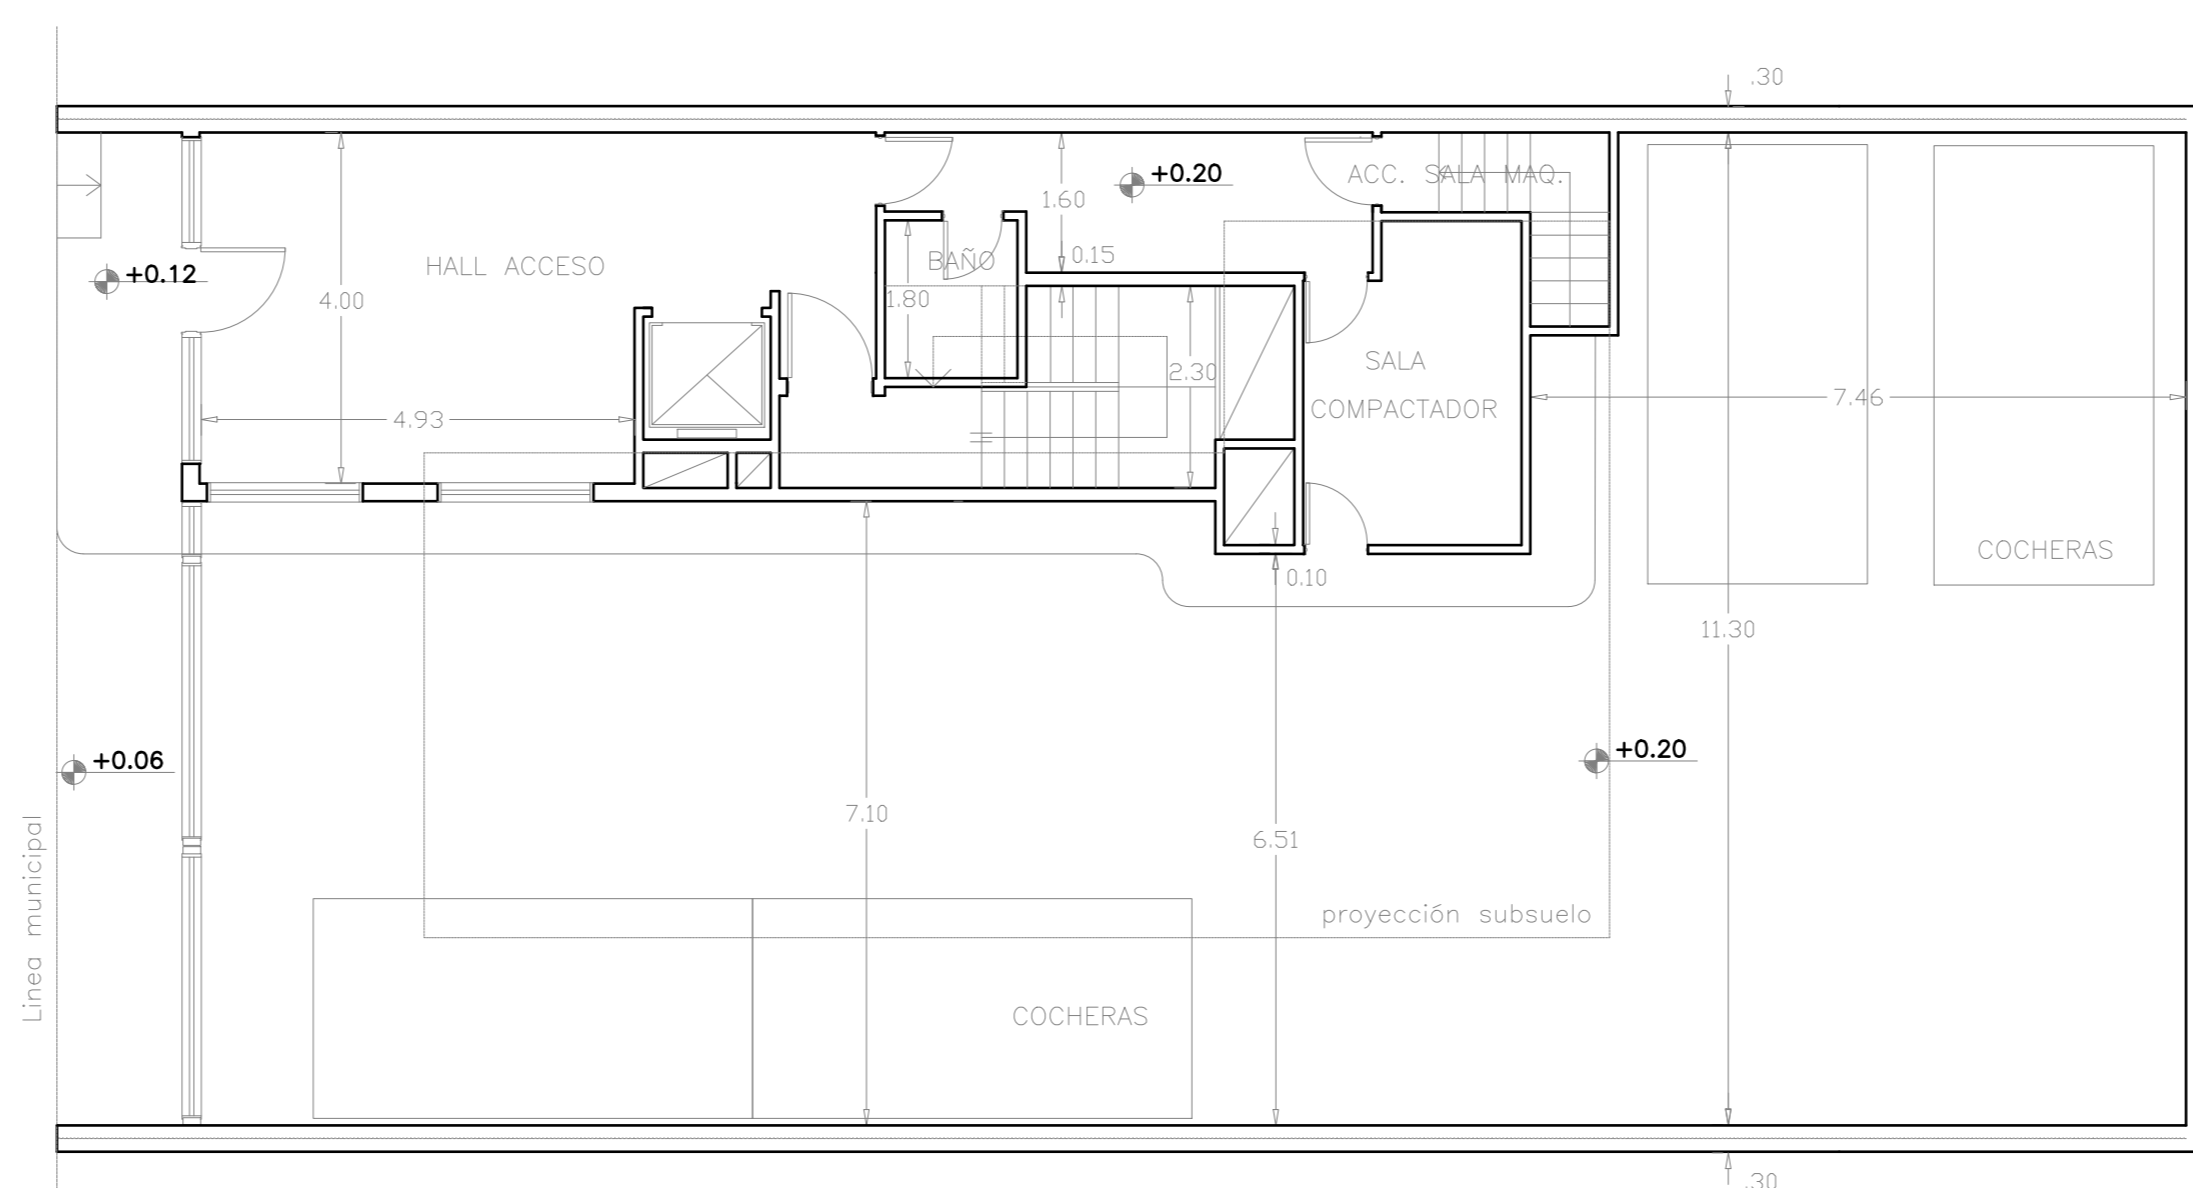

PLANTA BAJA

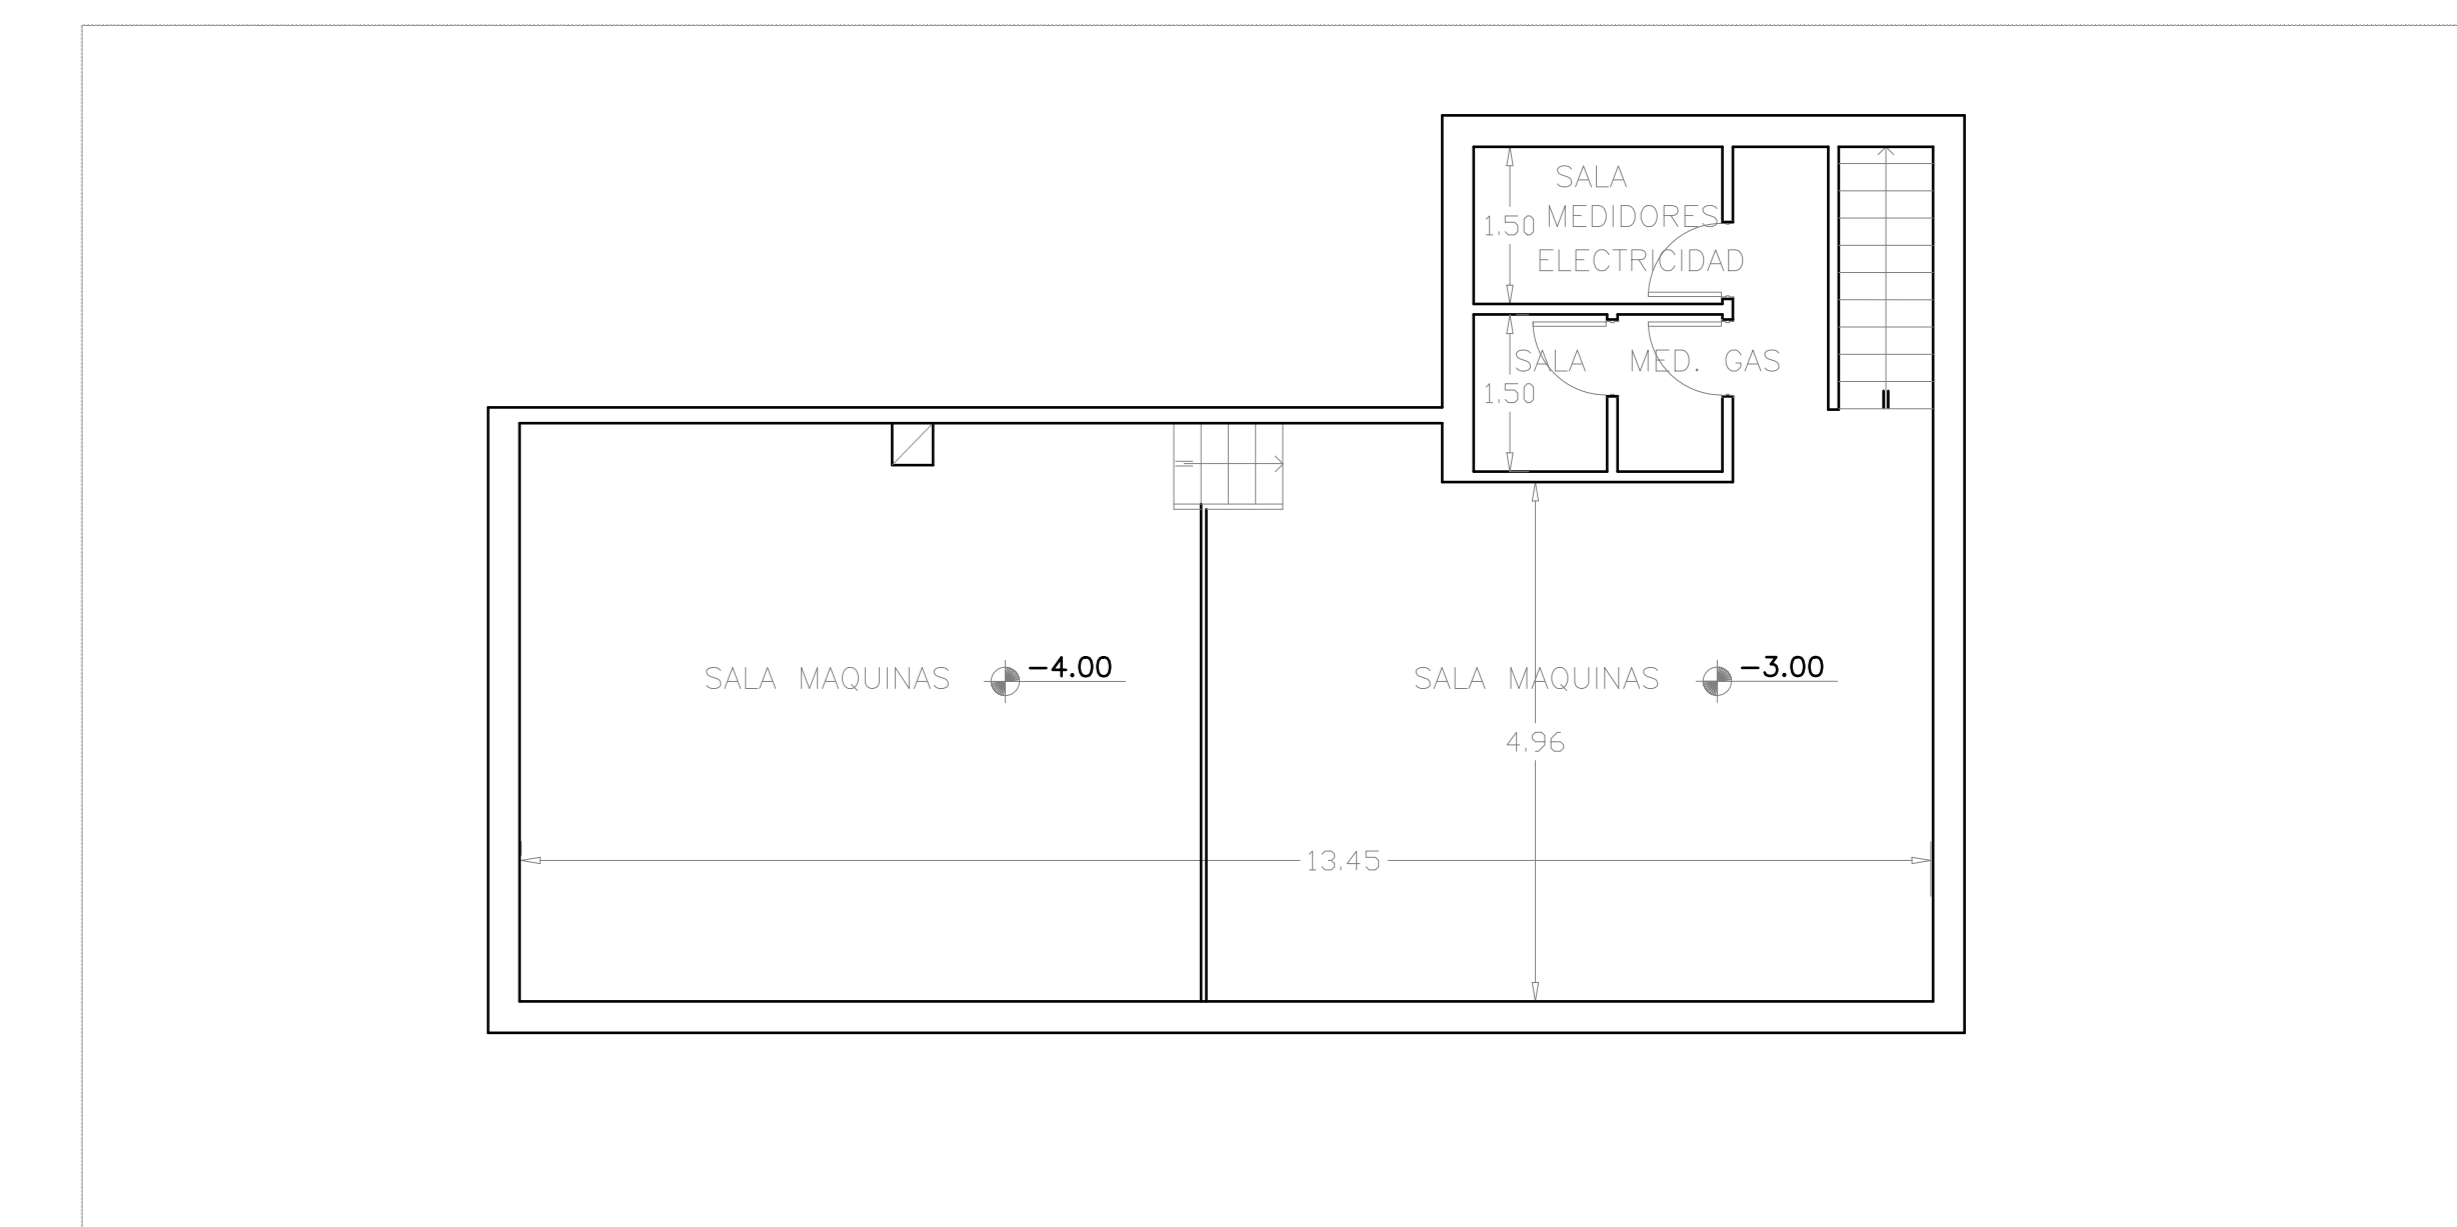


PLANTA SOTANO

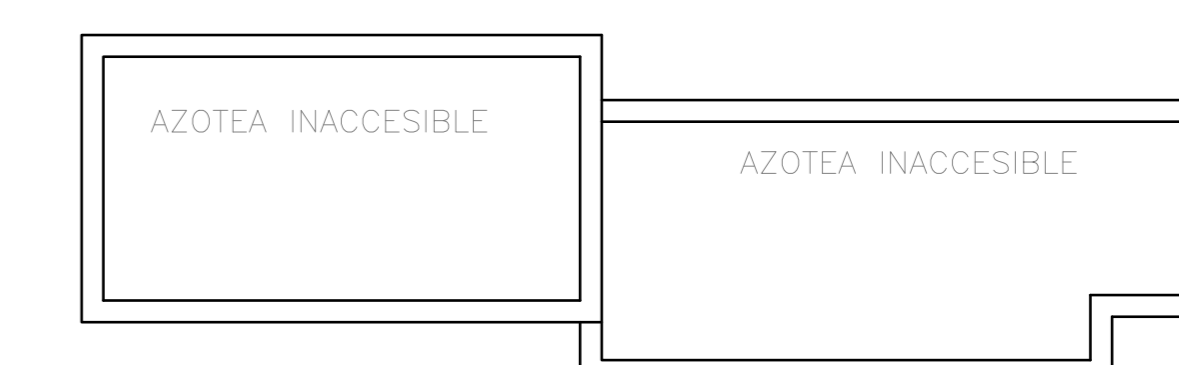


PLANTA TECHOS


Plano 1	EDI4
Versión: 0	9/2/2024
Pomponio, Bruno - 110686	Esc 1:100

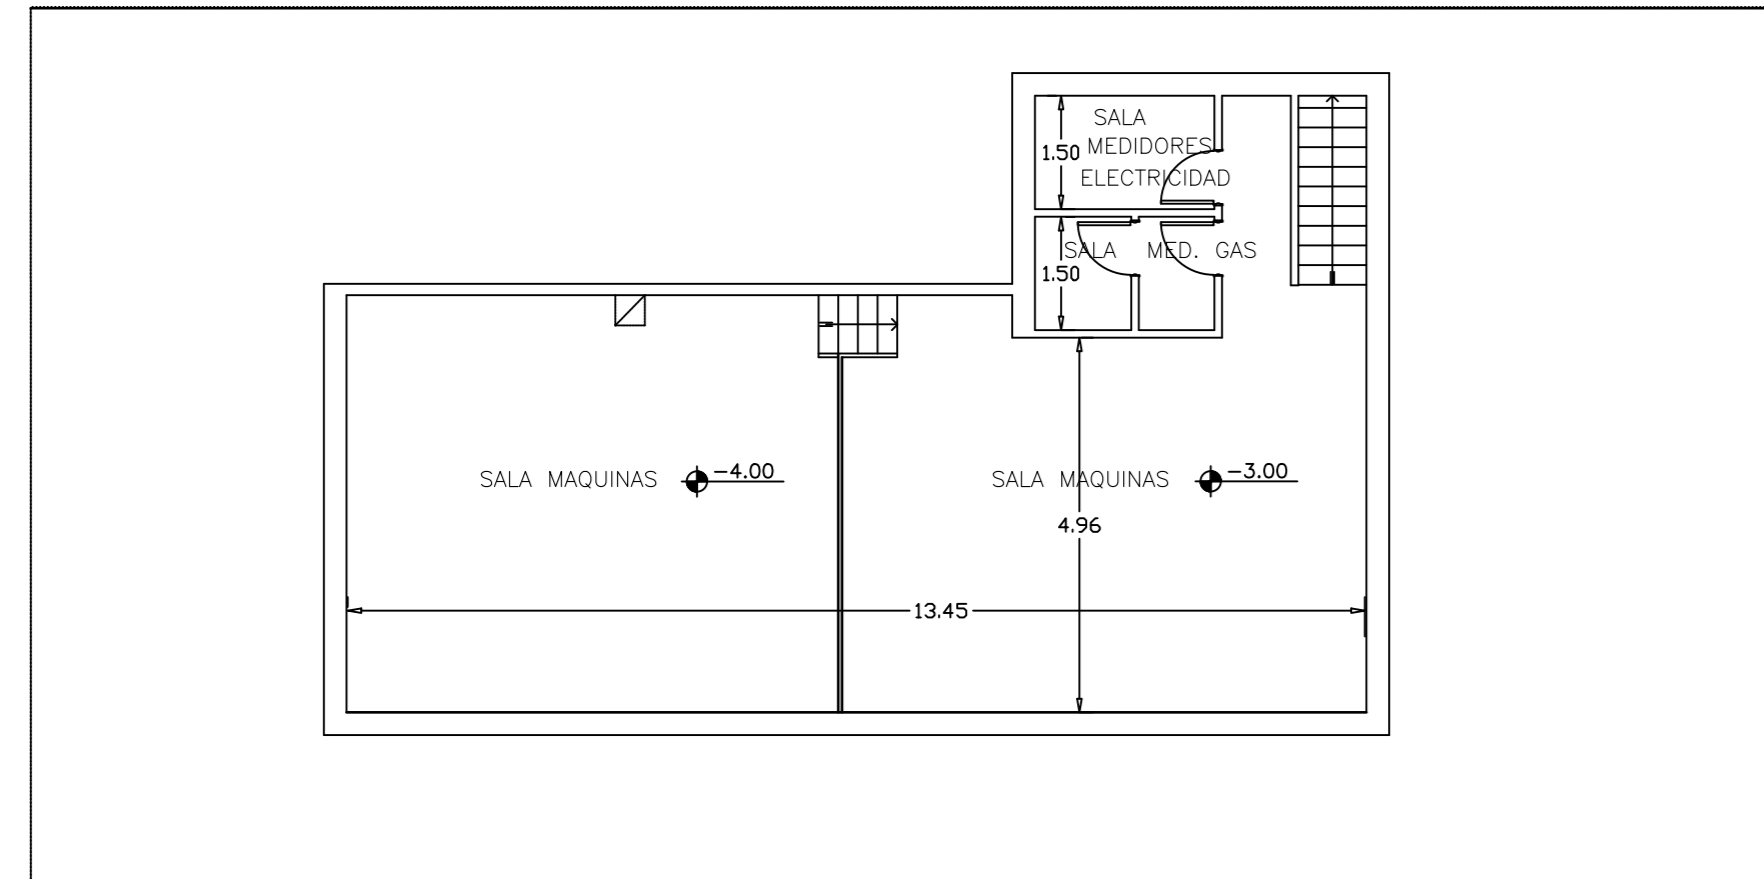


PLANTA SOTANO

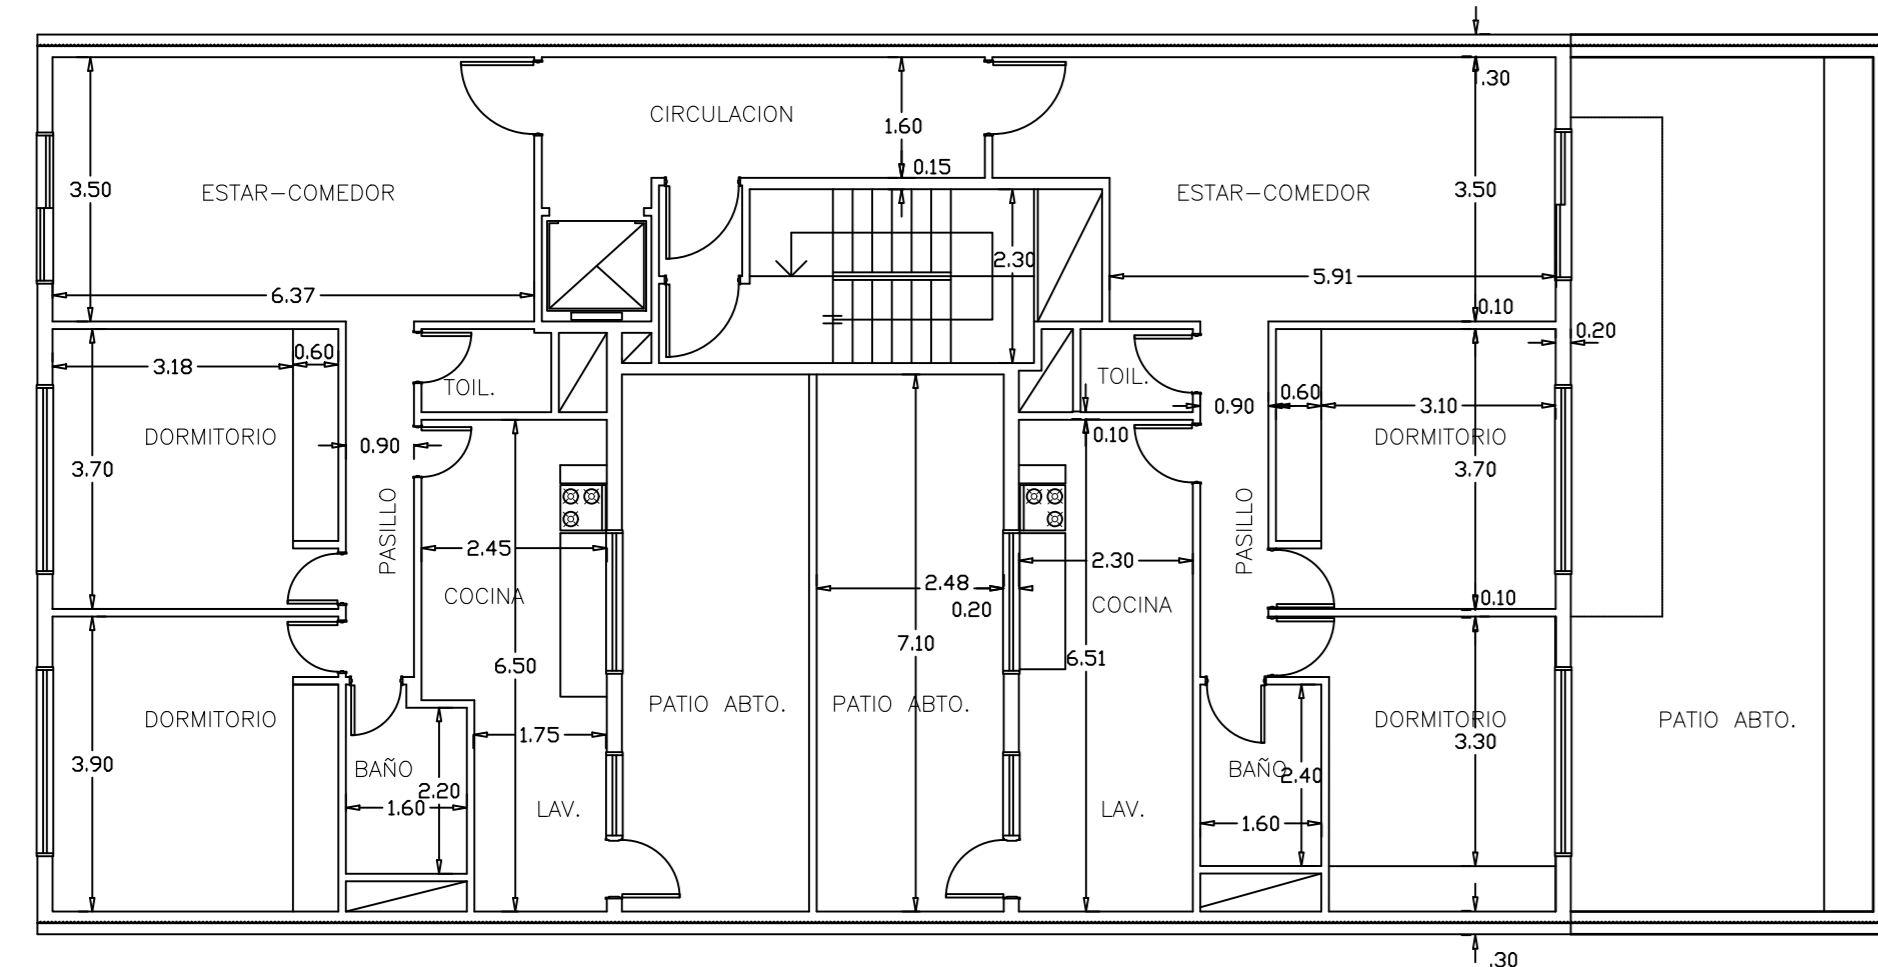


PLANTA 1° piso

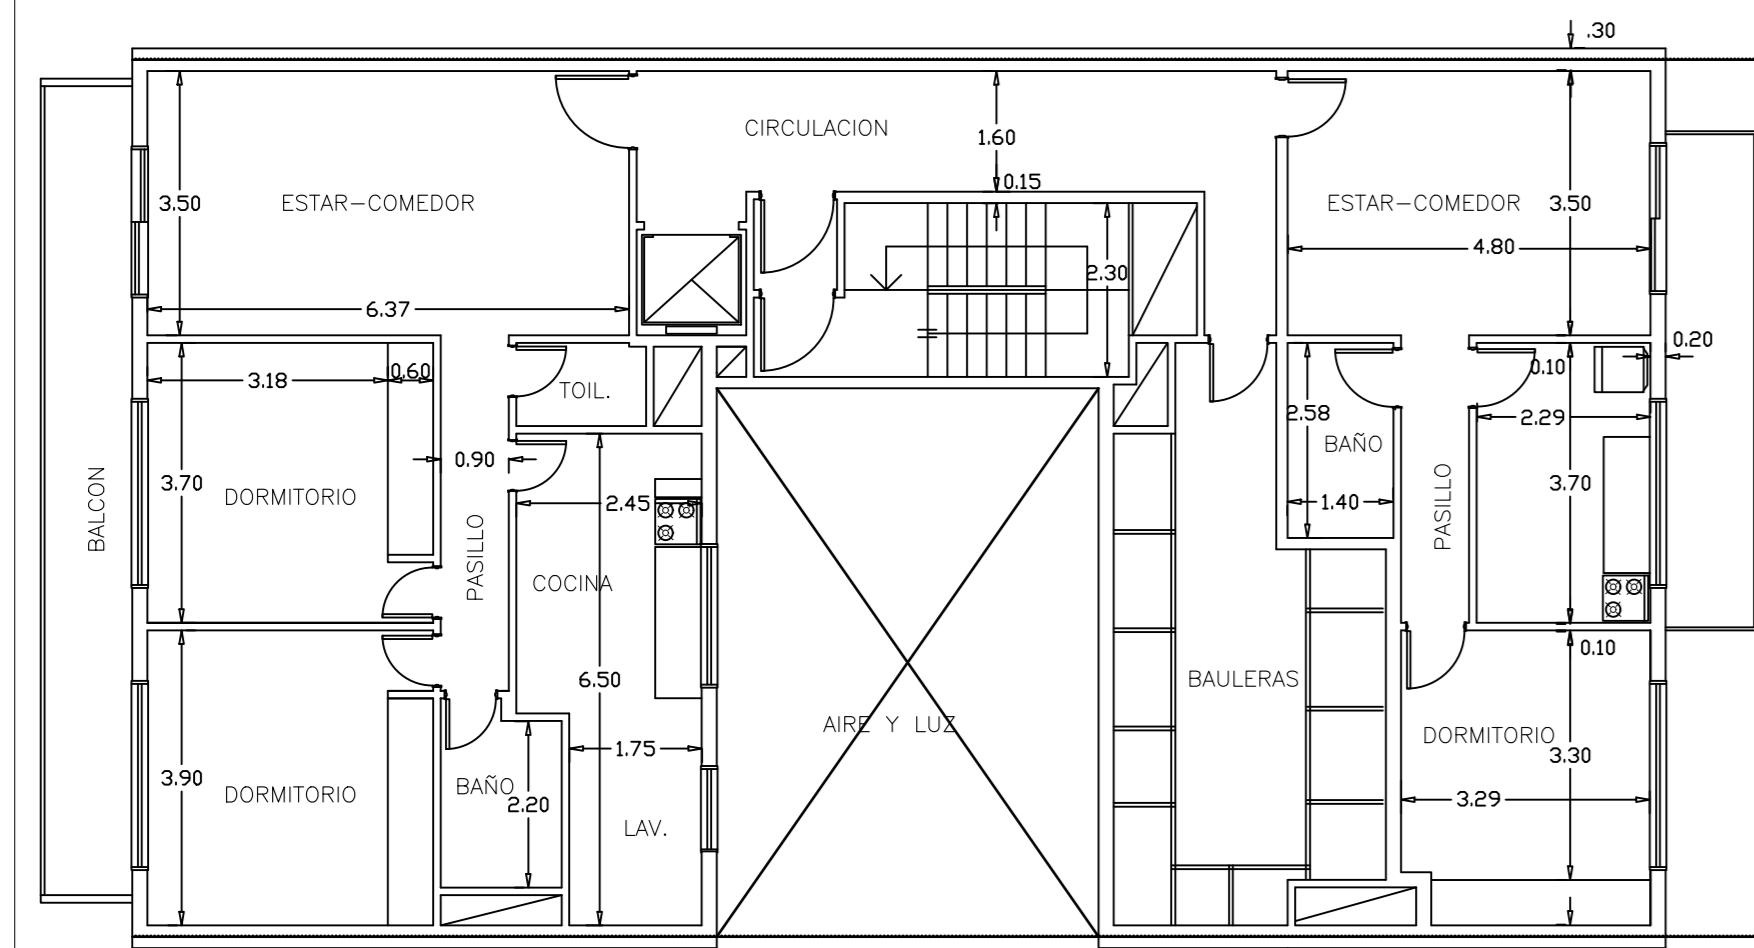


PLANTA 11° piso

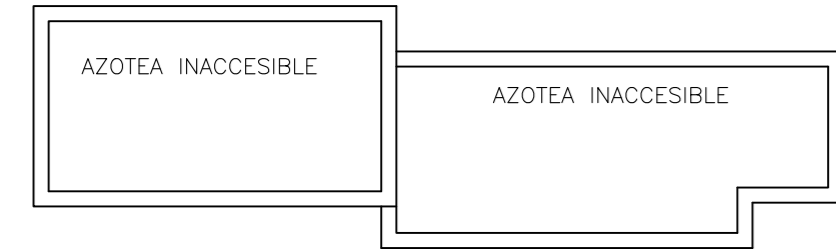


PLANTA TECHOS

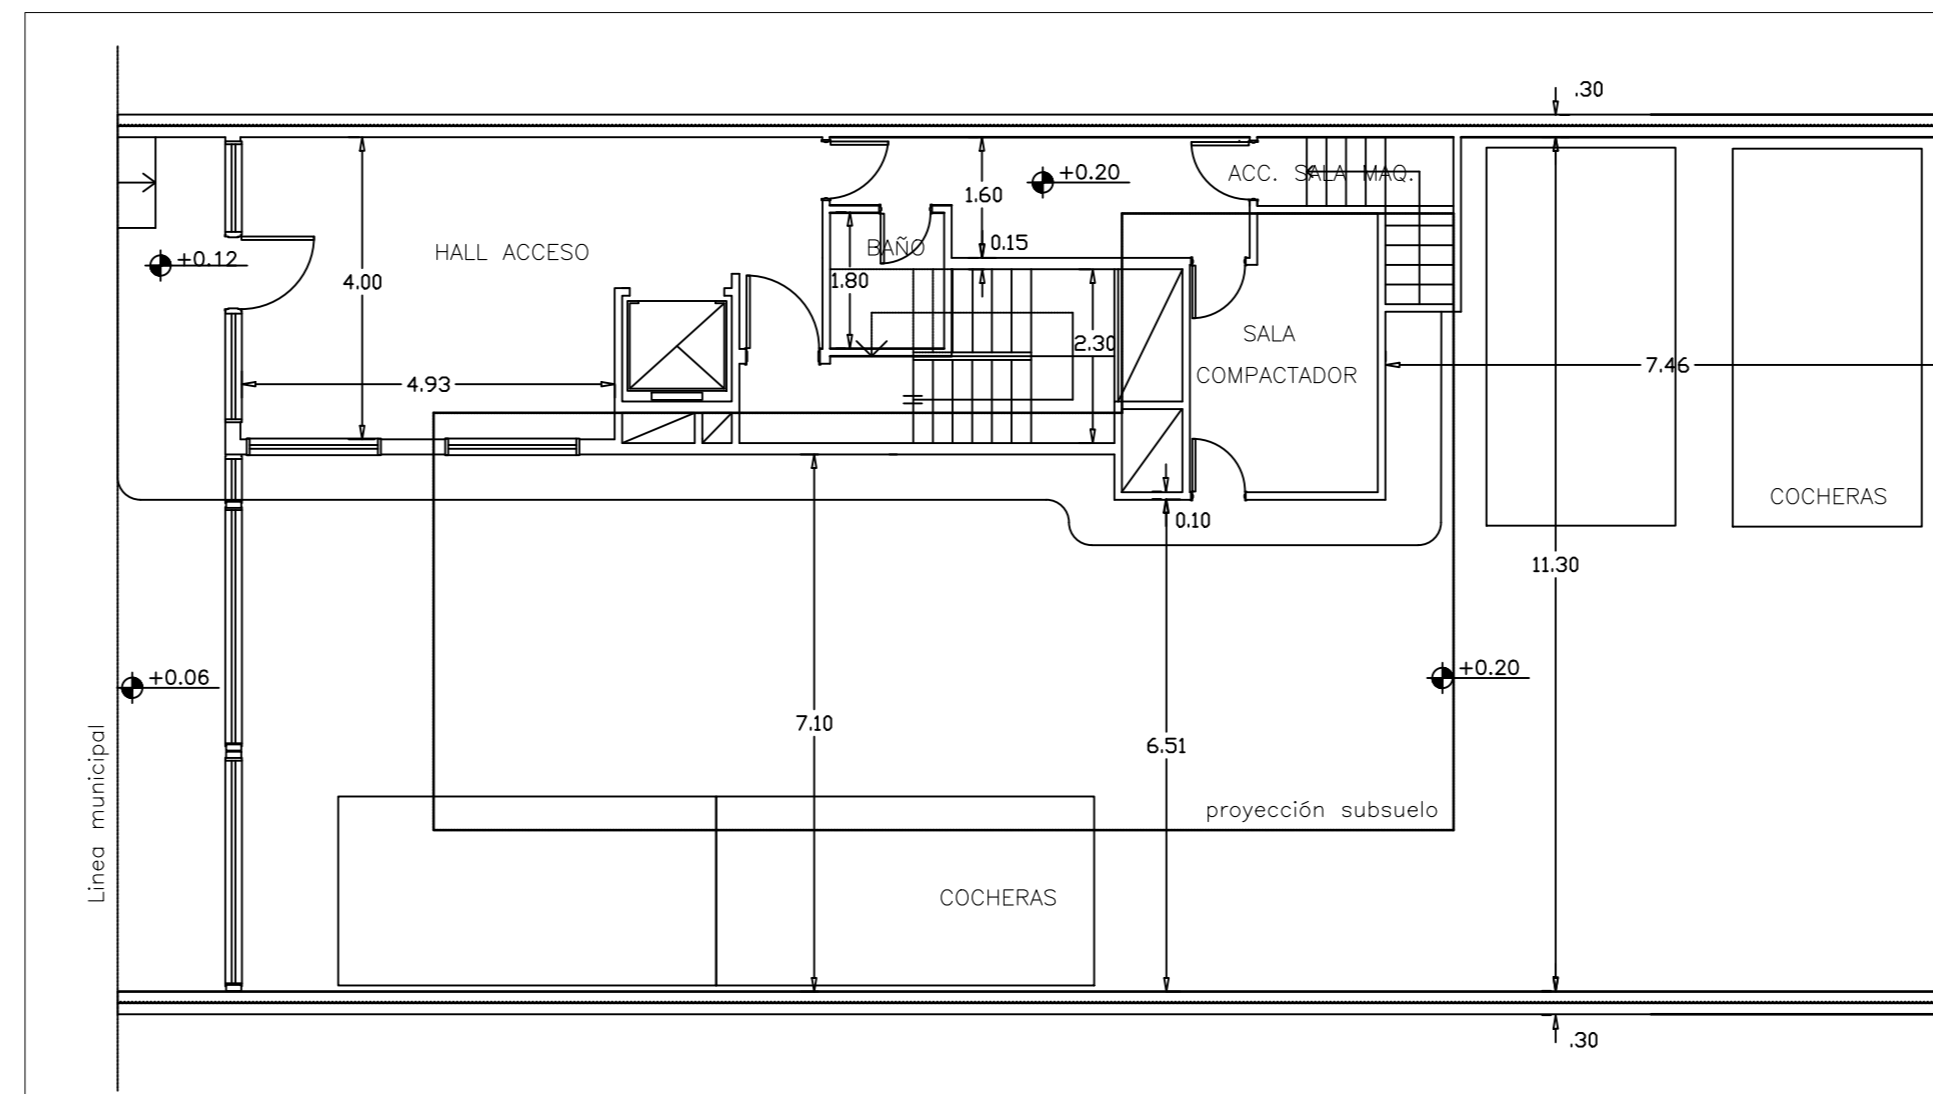


PLANTA BAJA

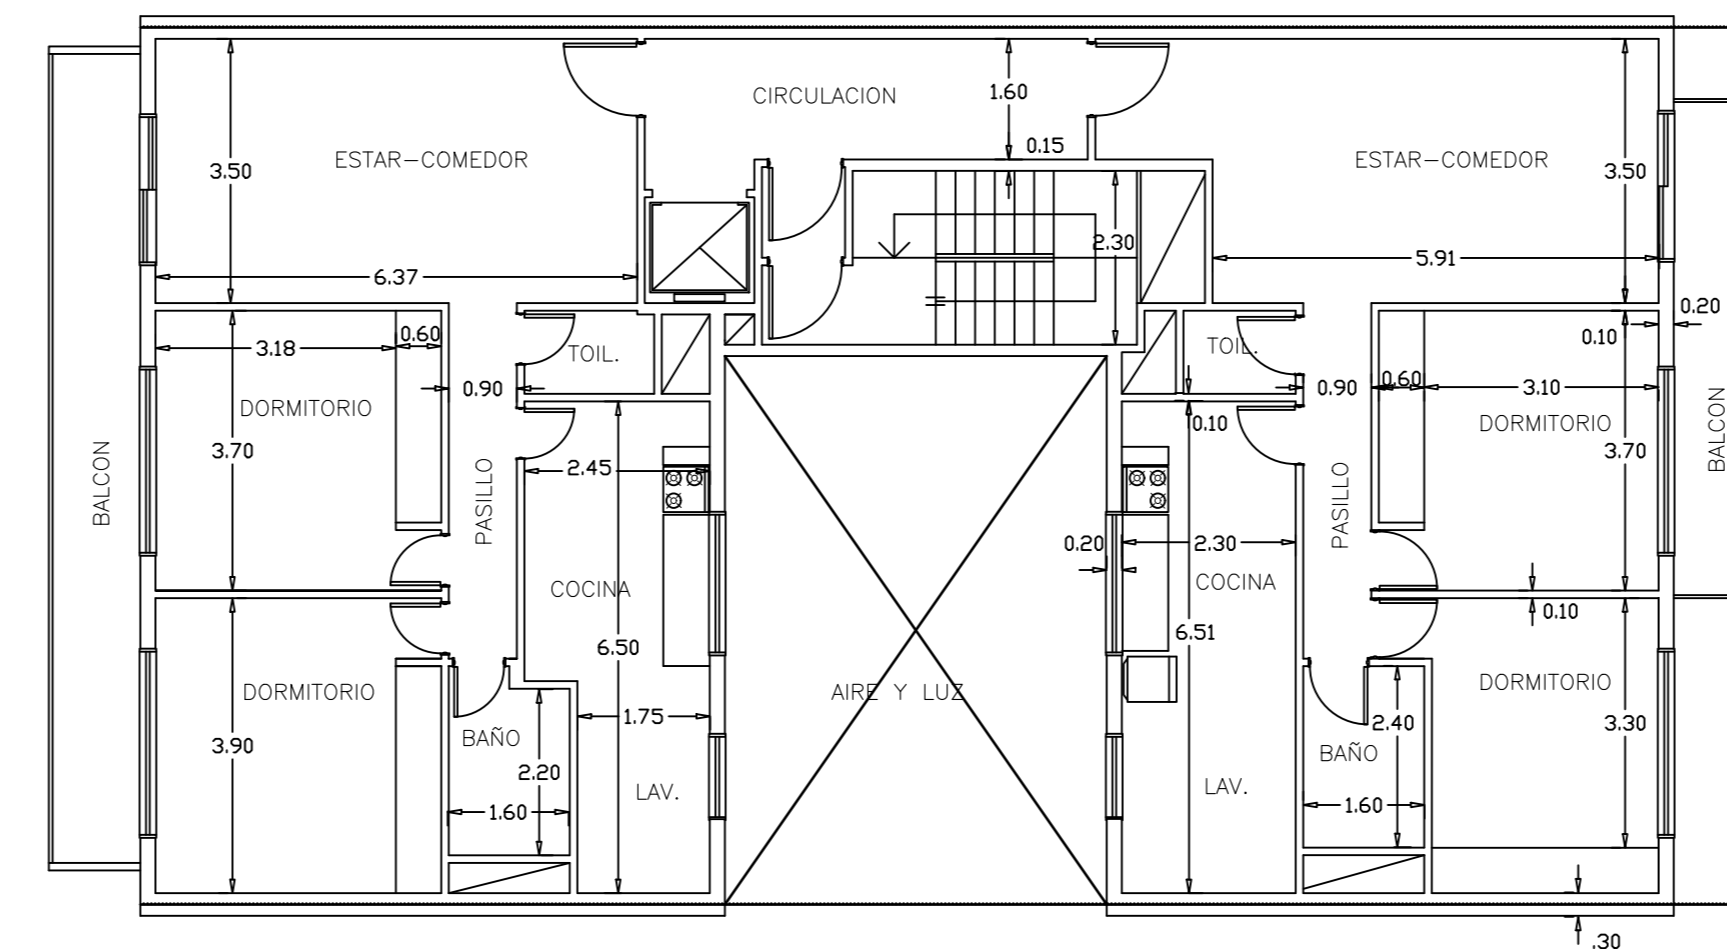


PLANTA 2° al 10° piso

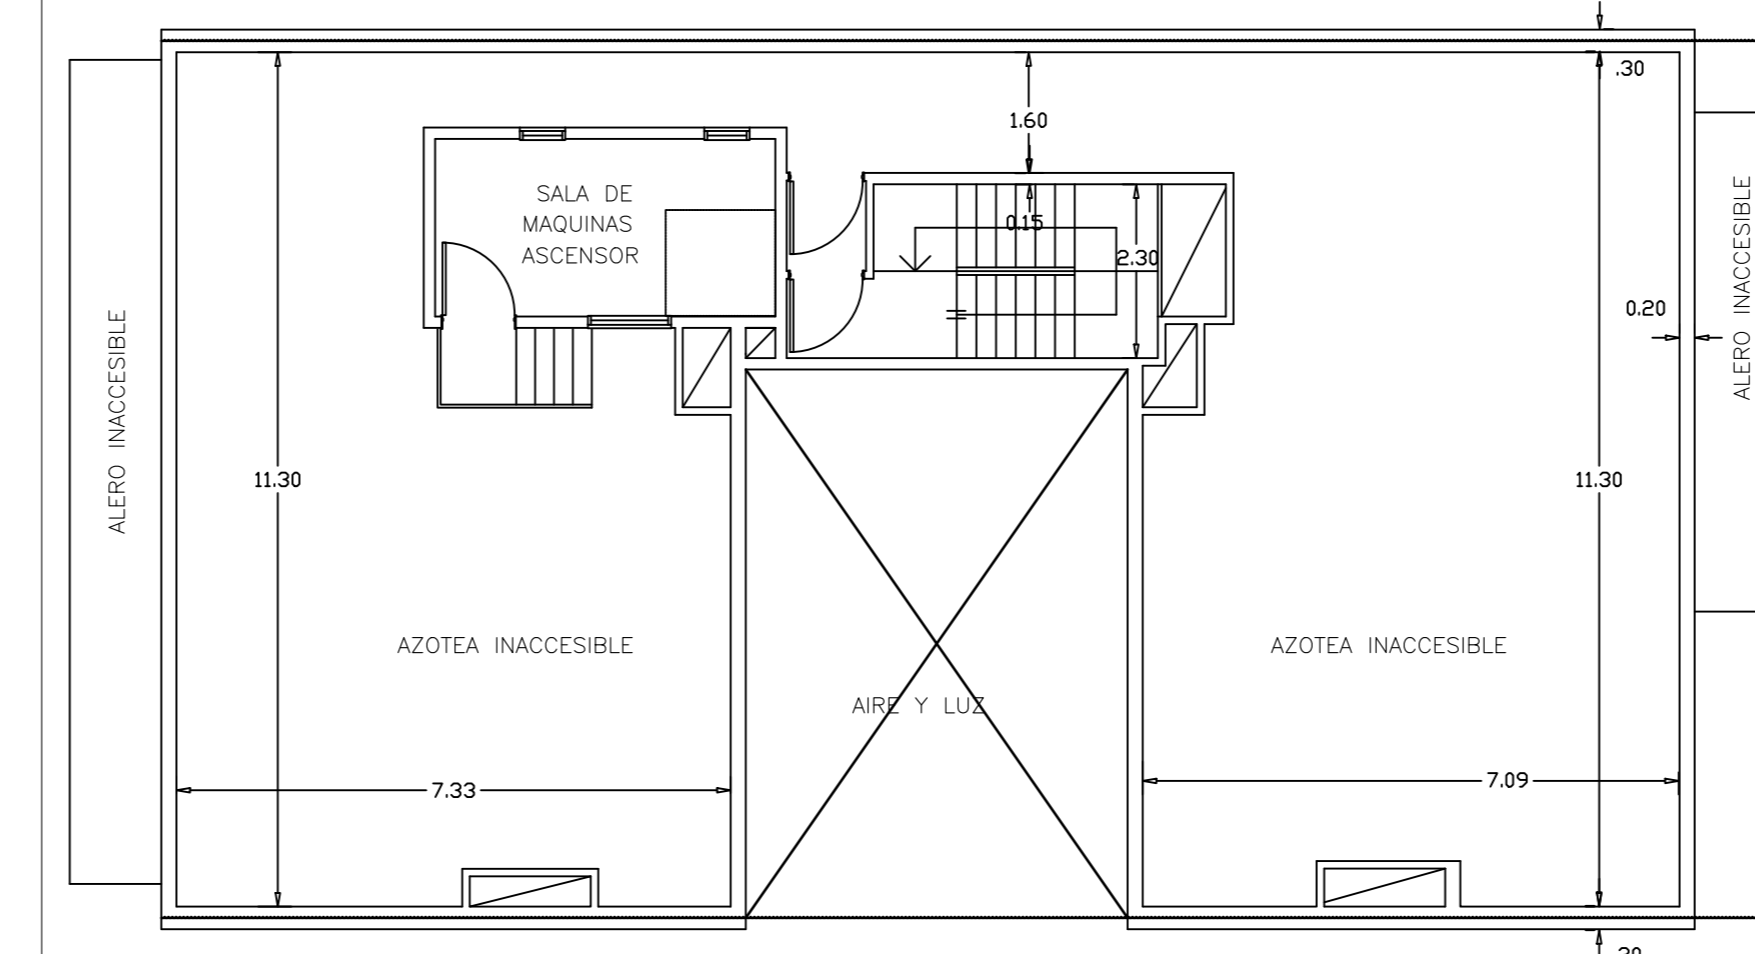


PLANTA AZOTEA Y SALA DE MAQUINAS

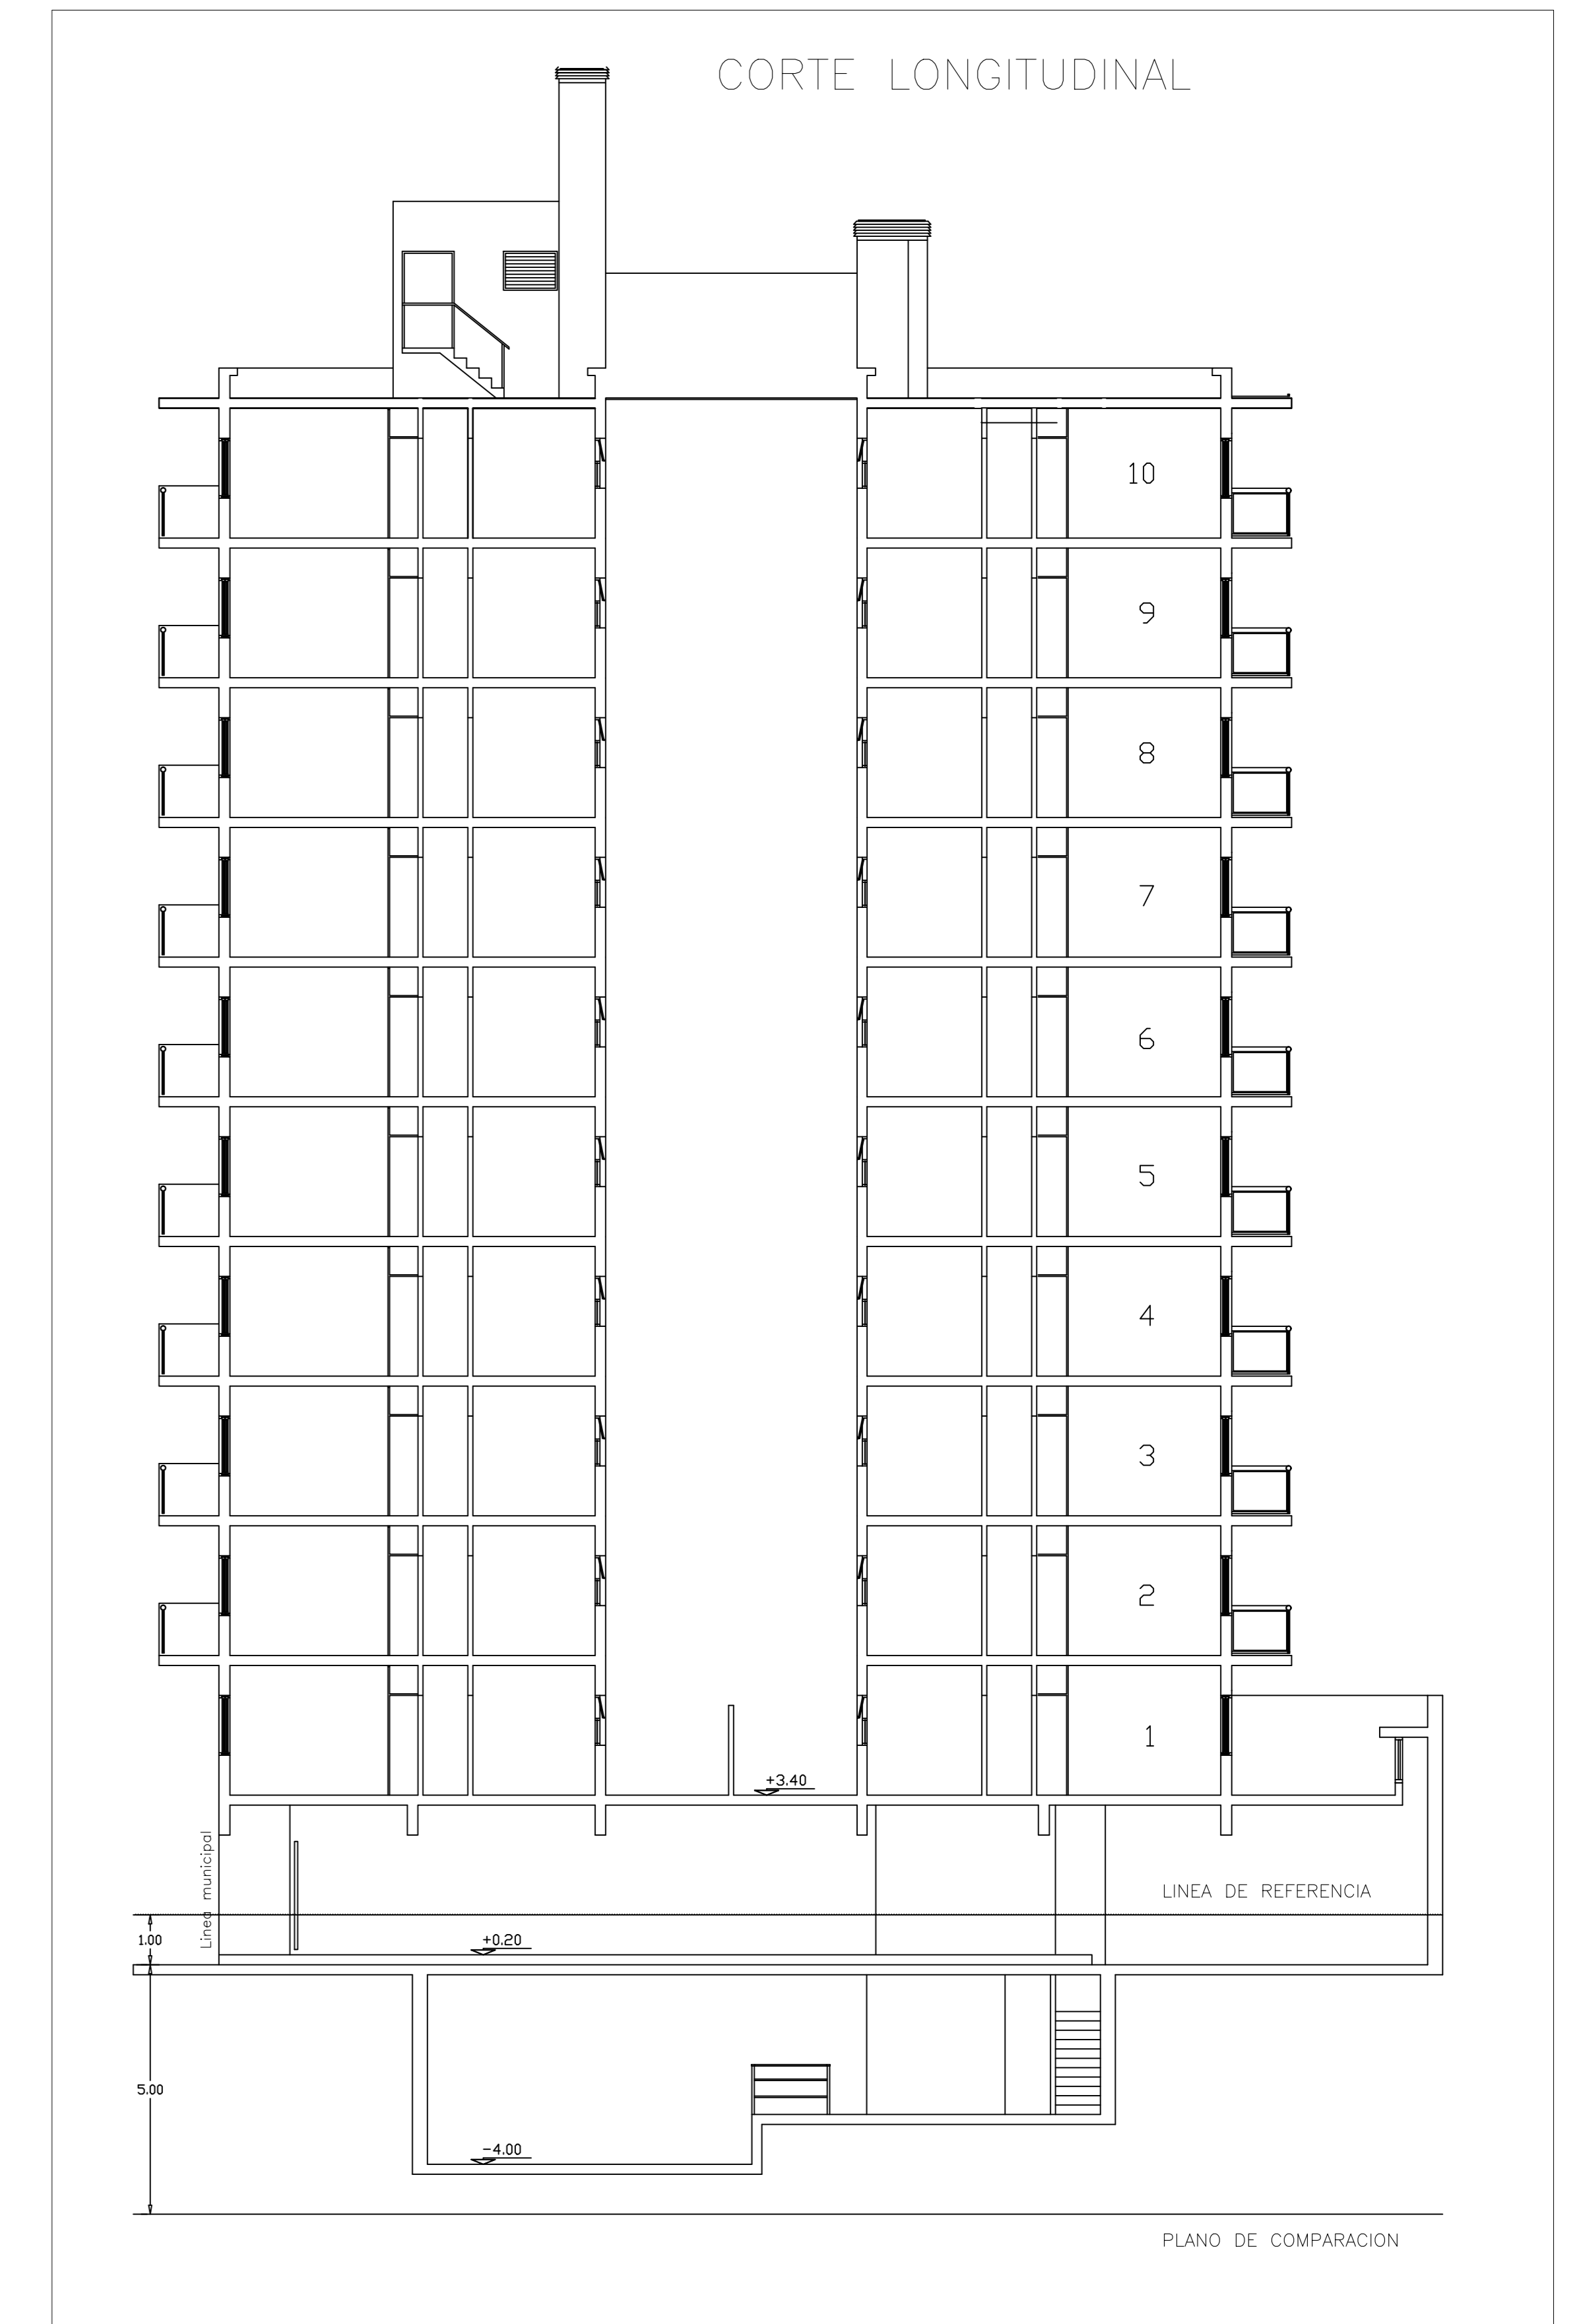


Trabajo práctico 2
 Giannis Manuelides 111508
 Escala 1:100
 09/02/2024

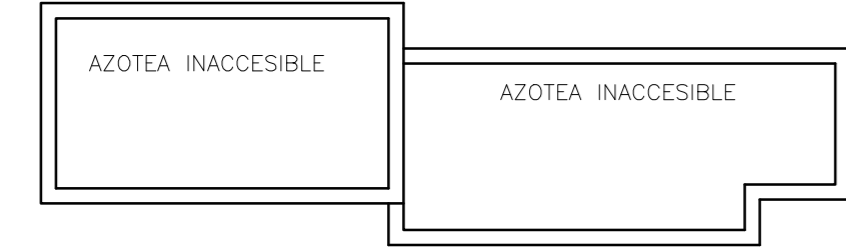


PLANTA TECHOS

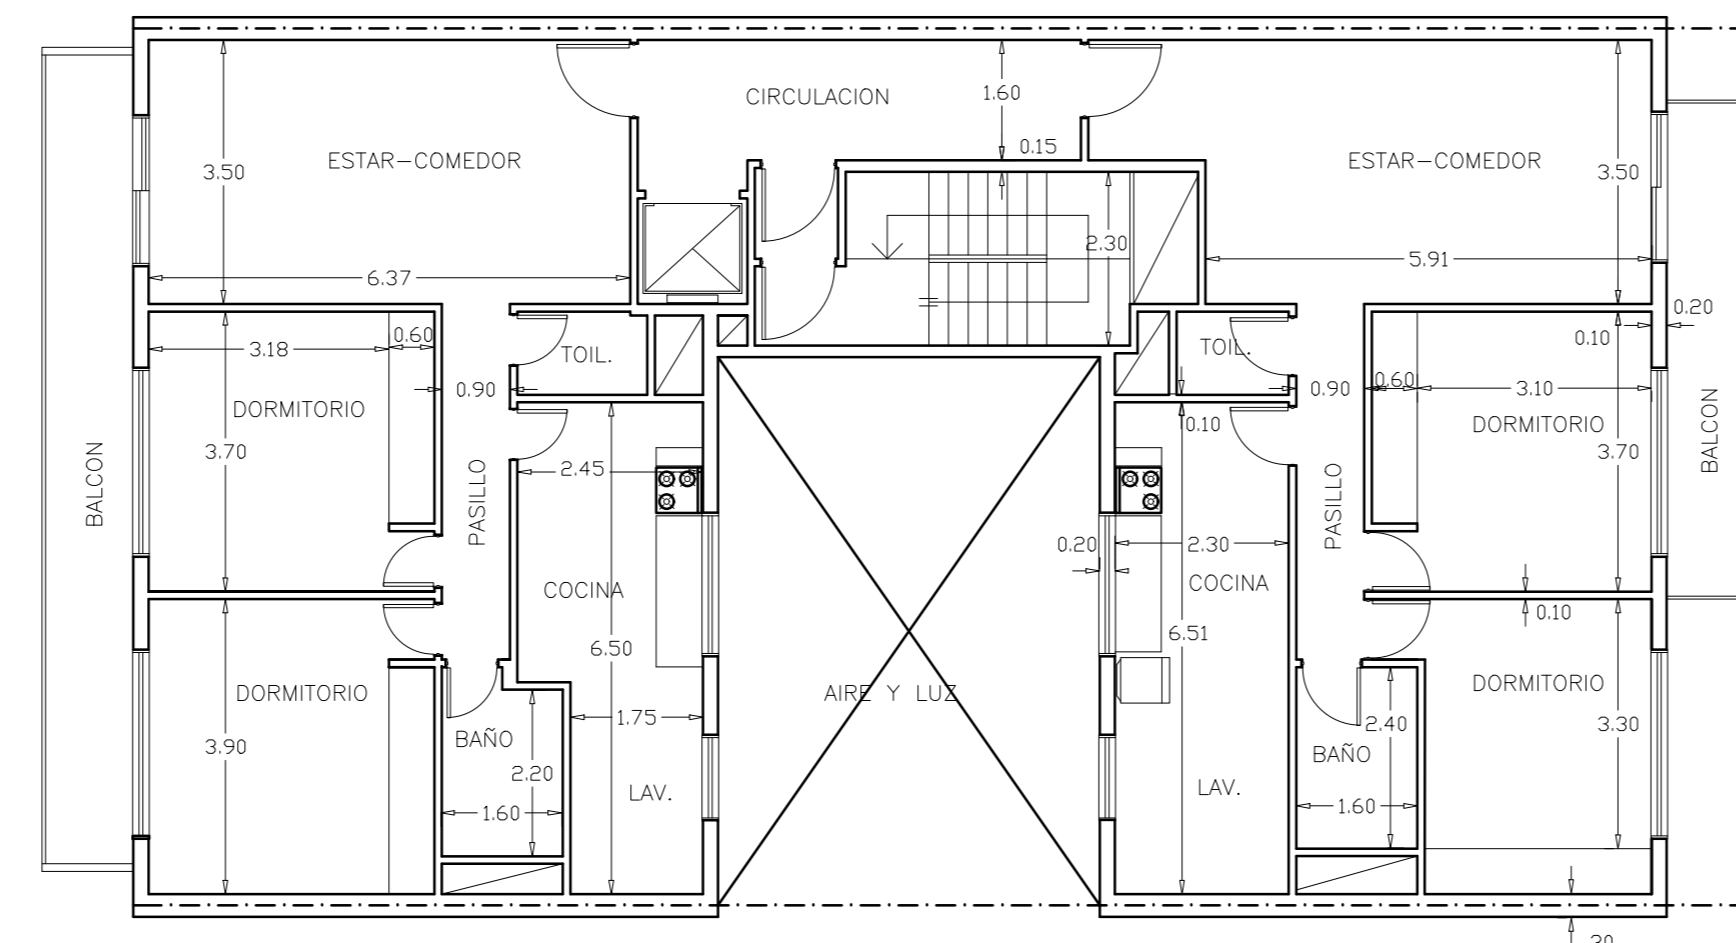


PLANTA 2° al 4° piso

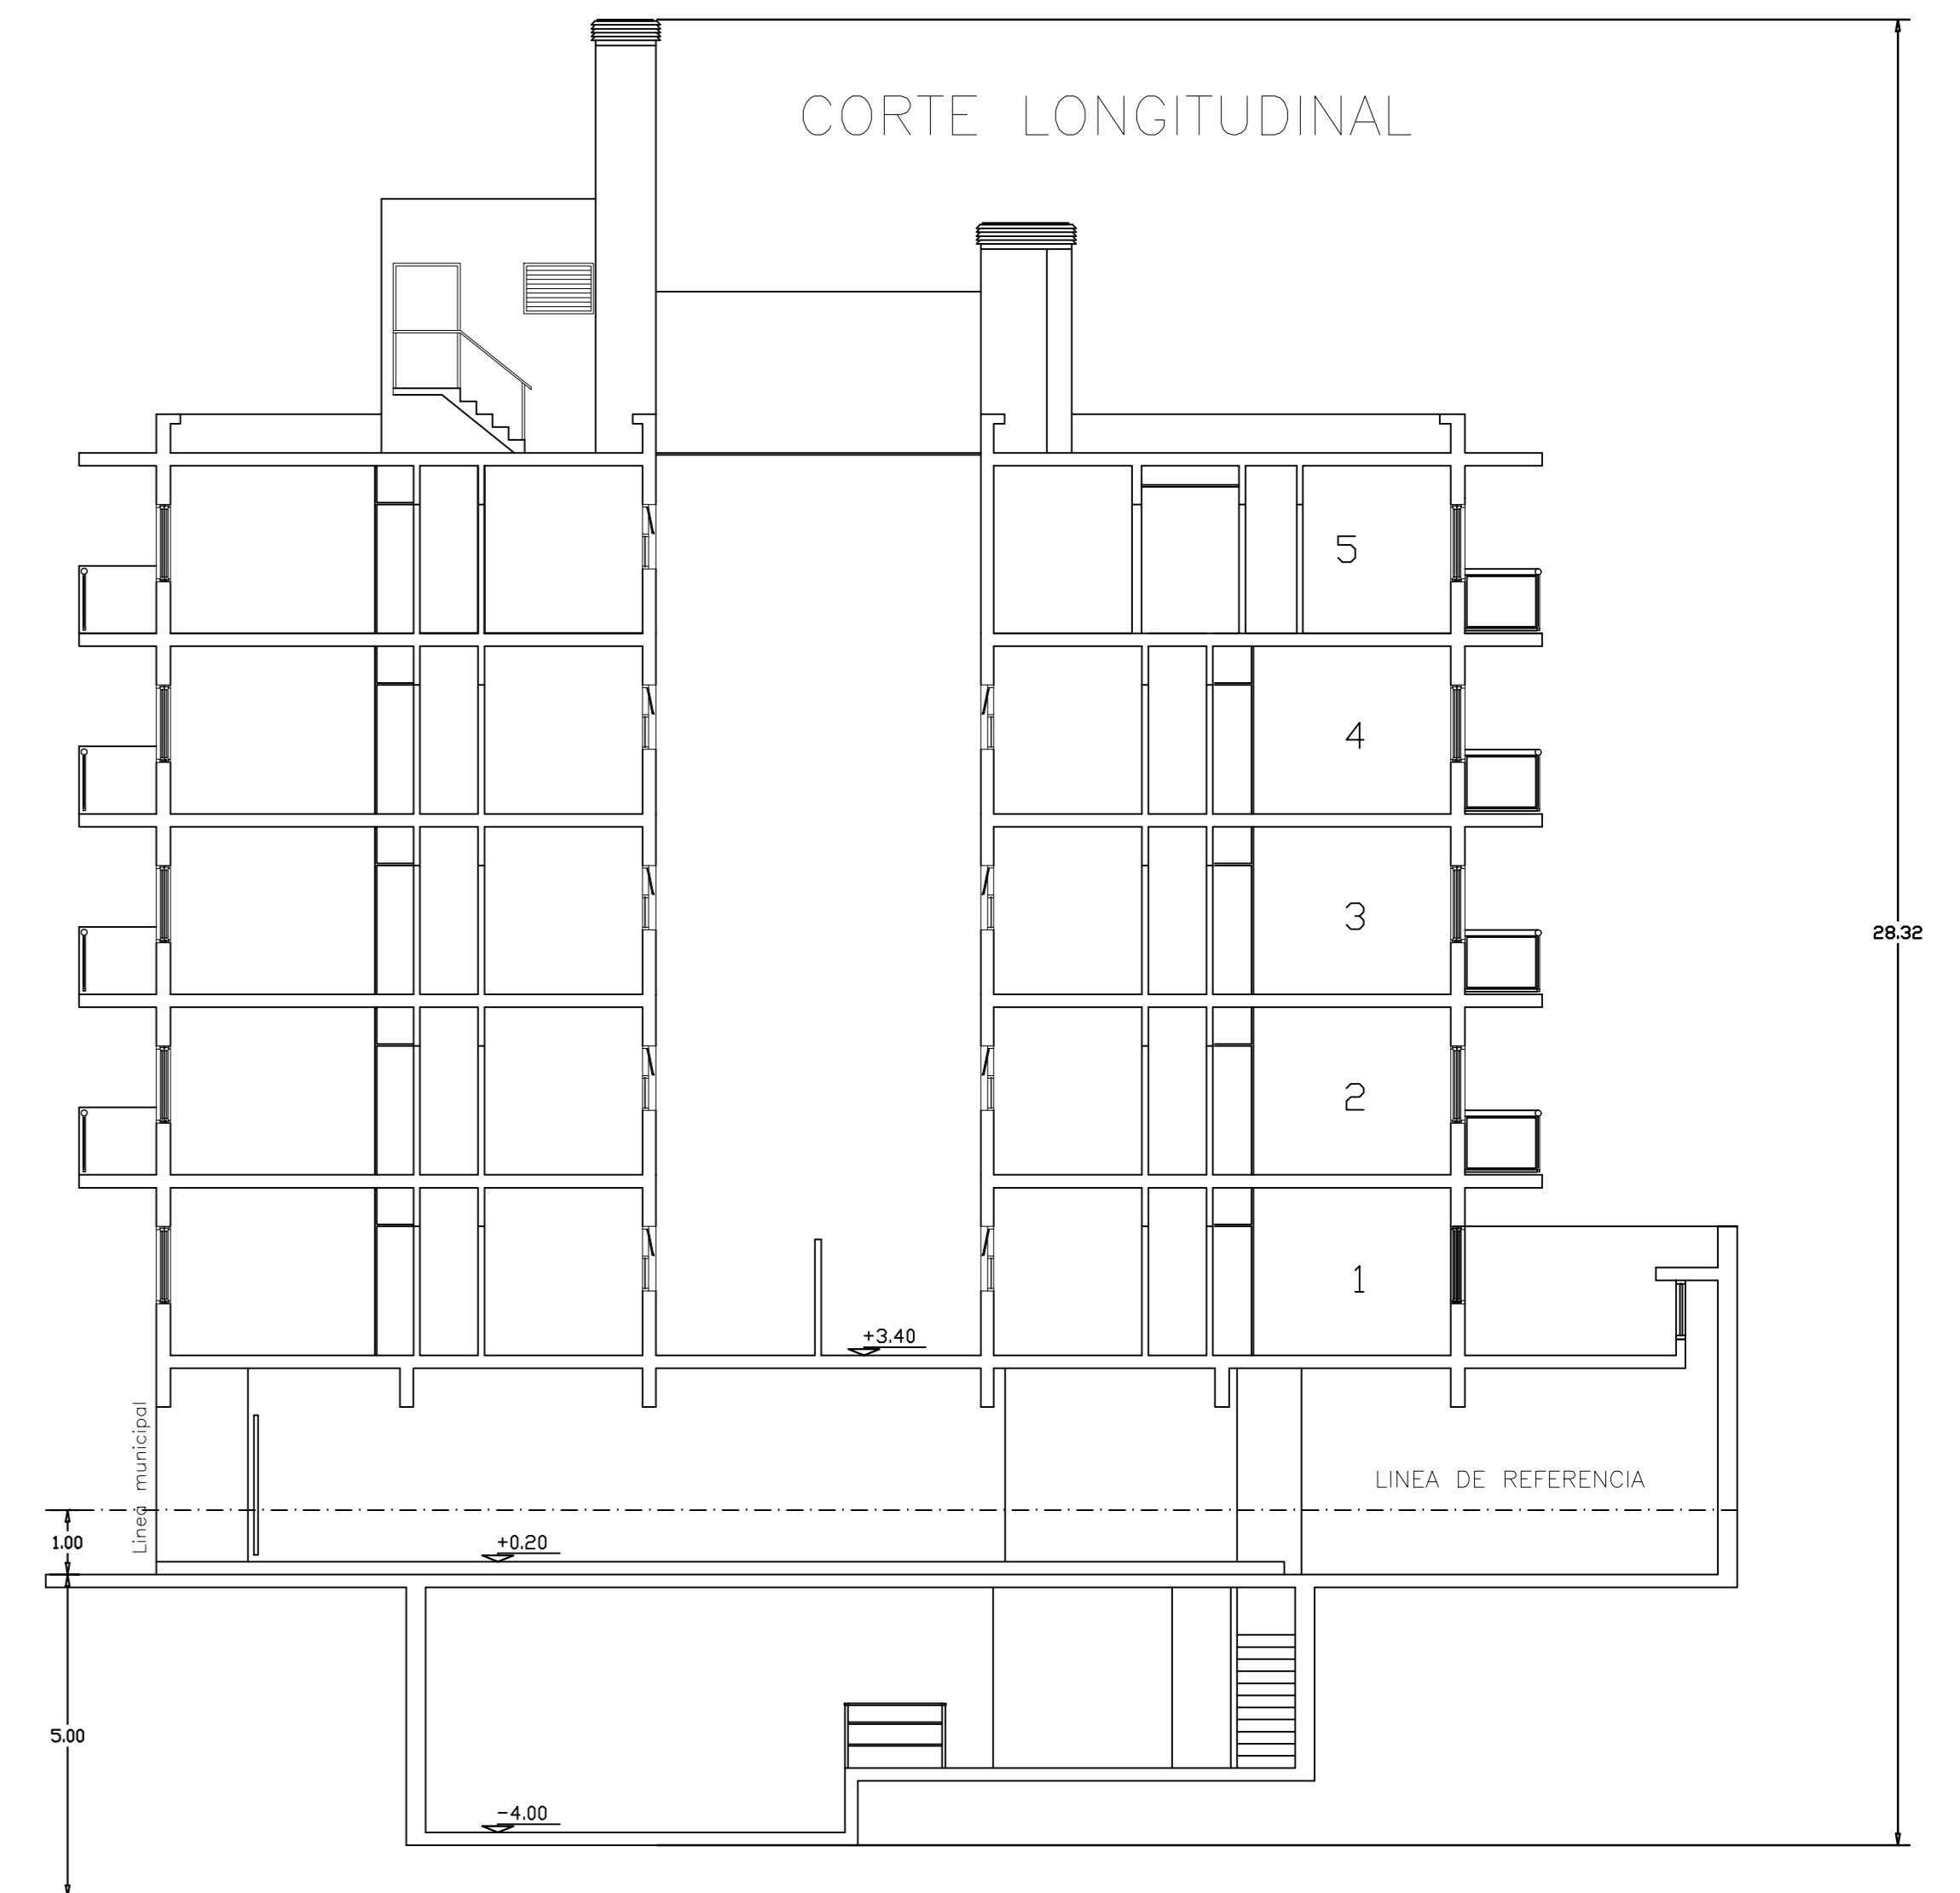


PLANO DE COMPARACION

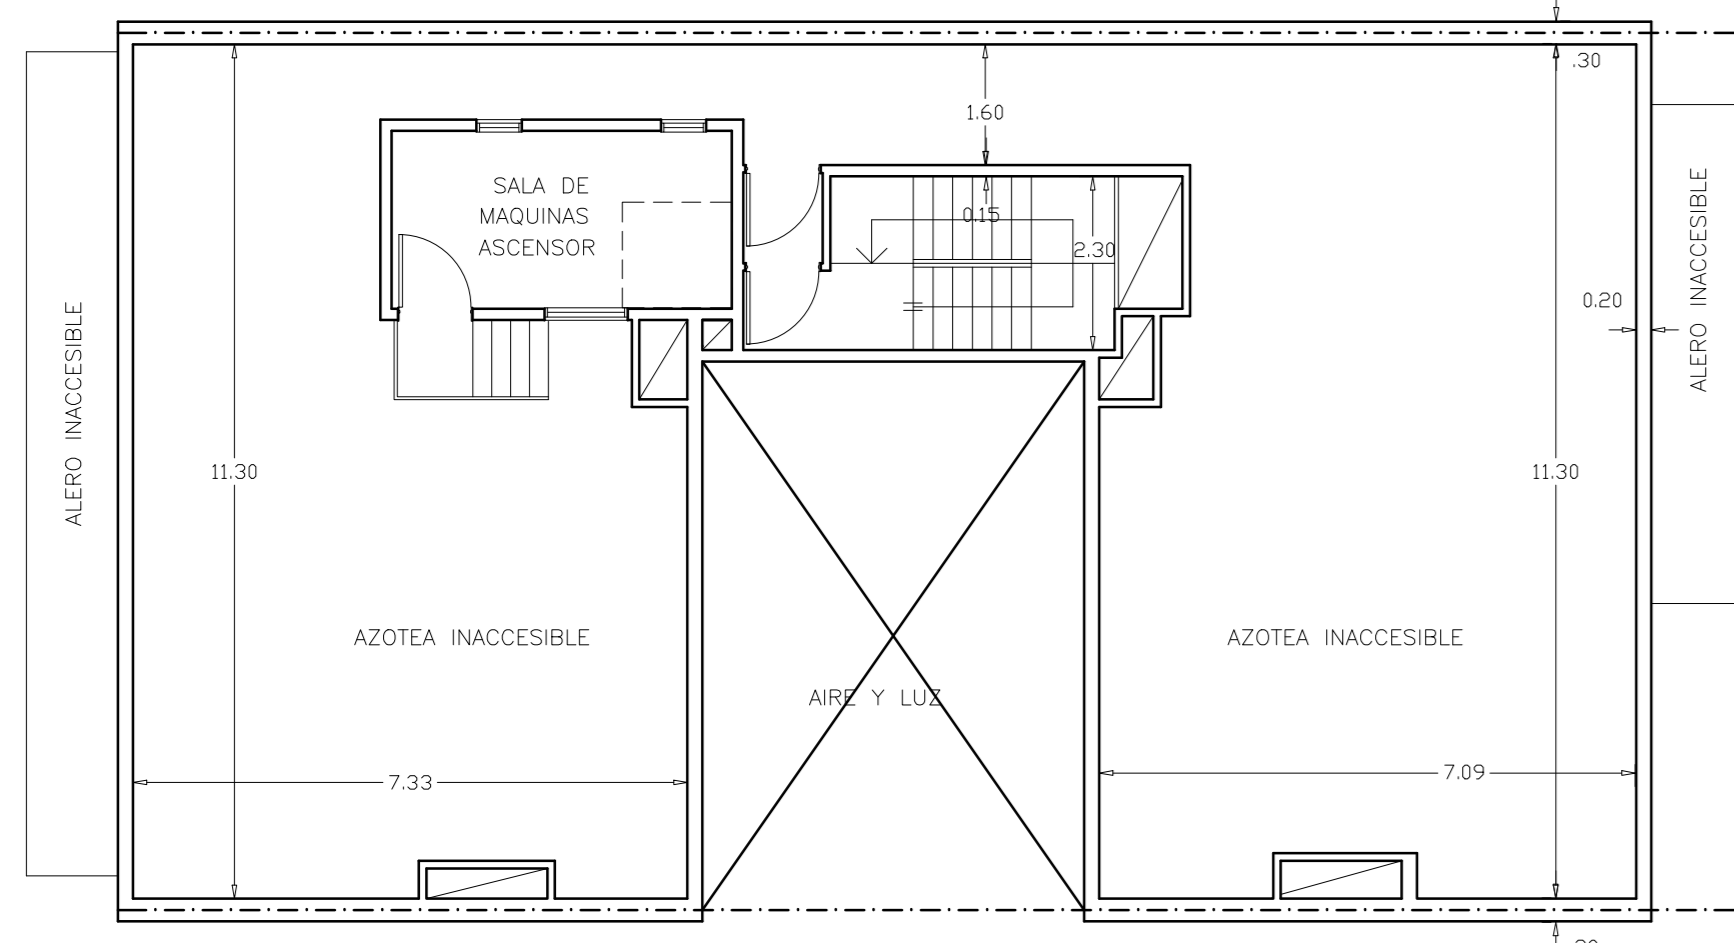


PLANTA AZOTEA Y SALA DE MAQUINAS

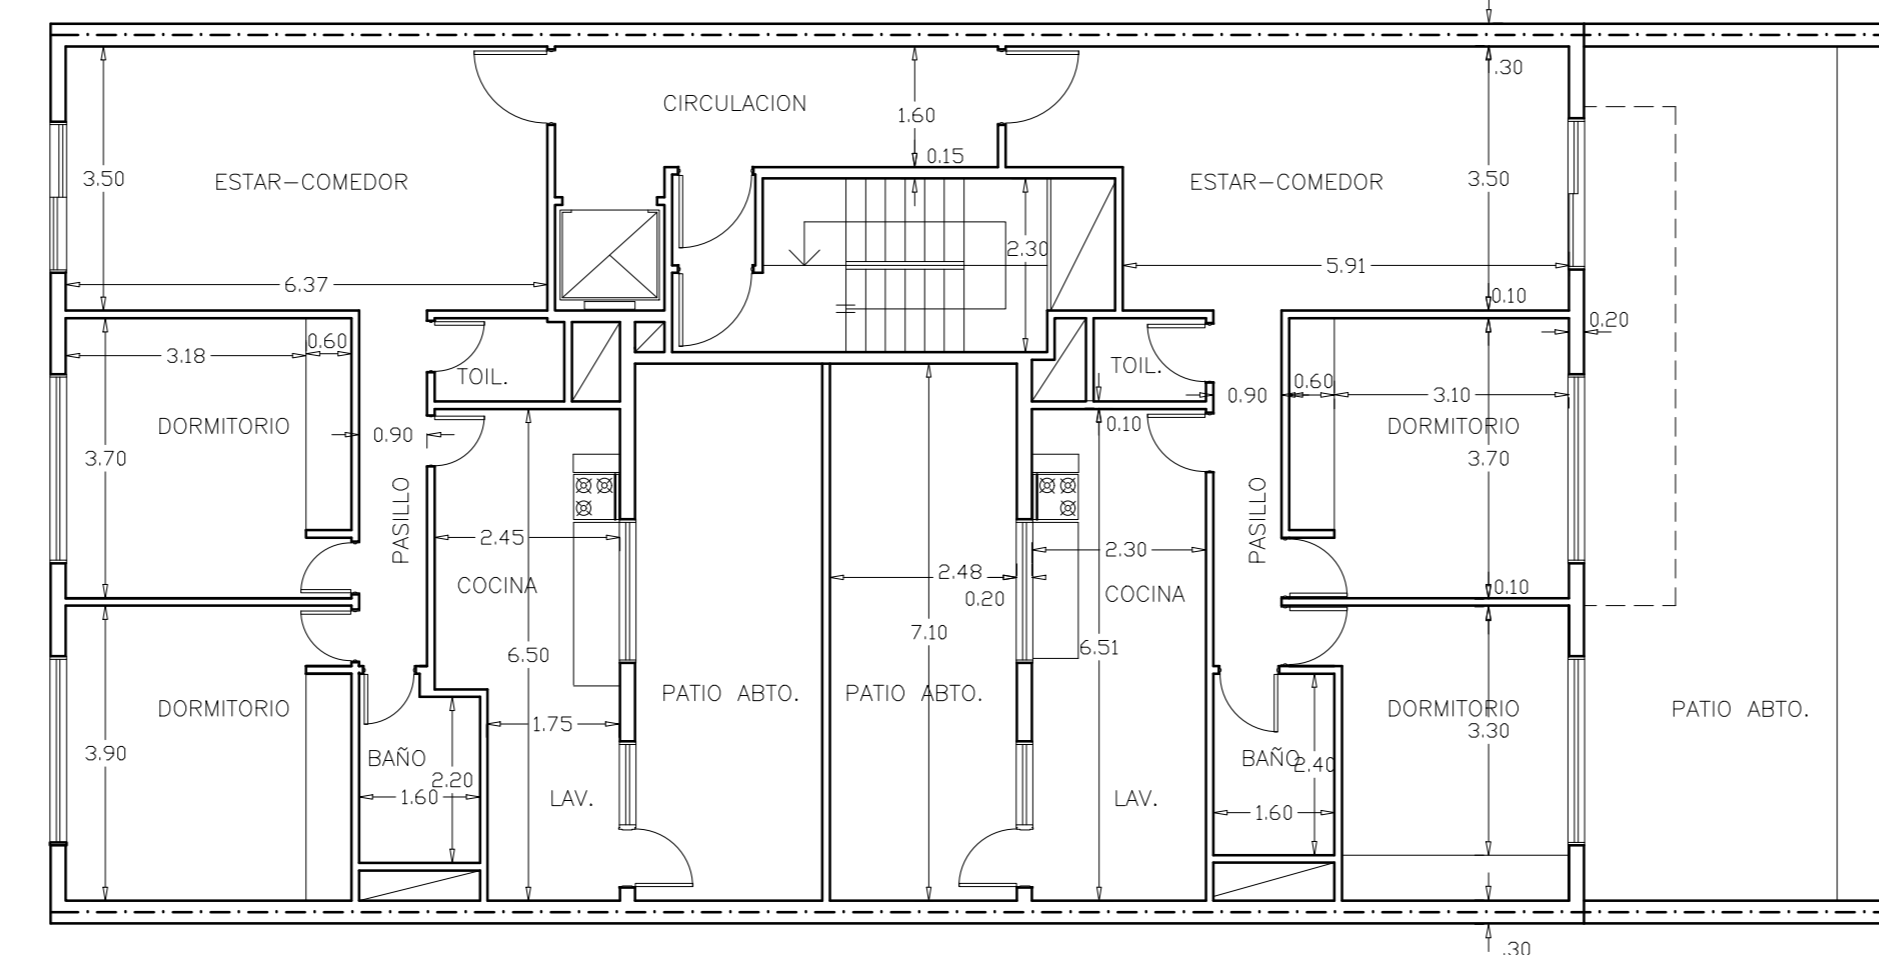


PLANTA 1° piso

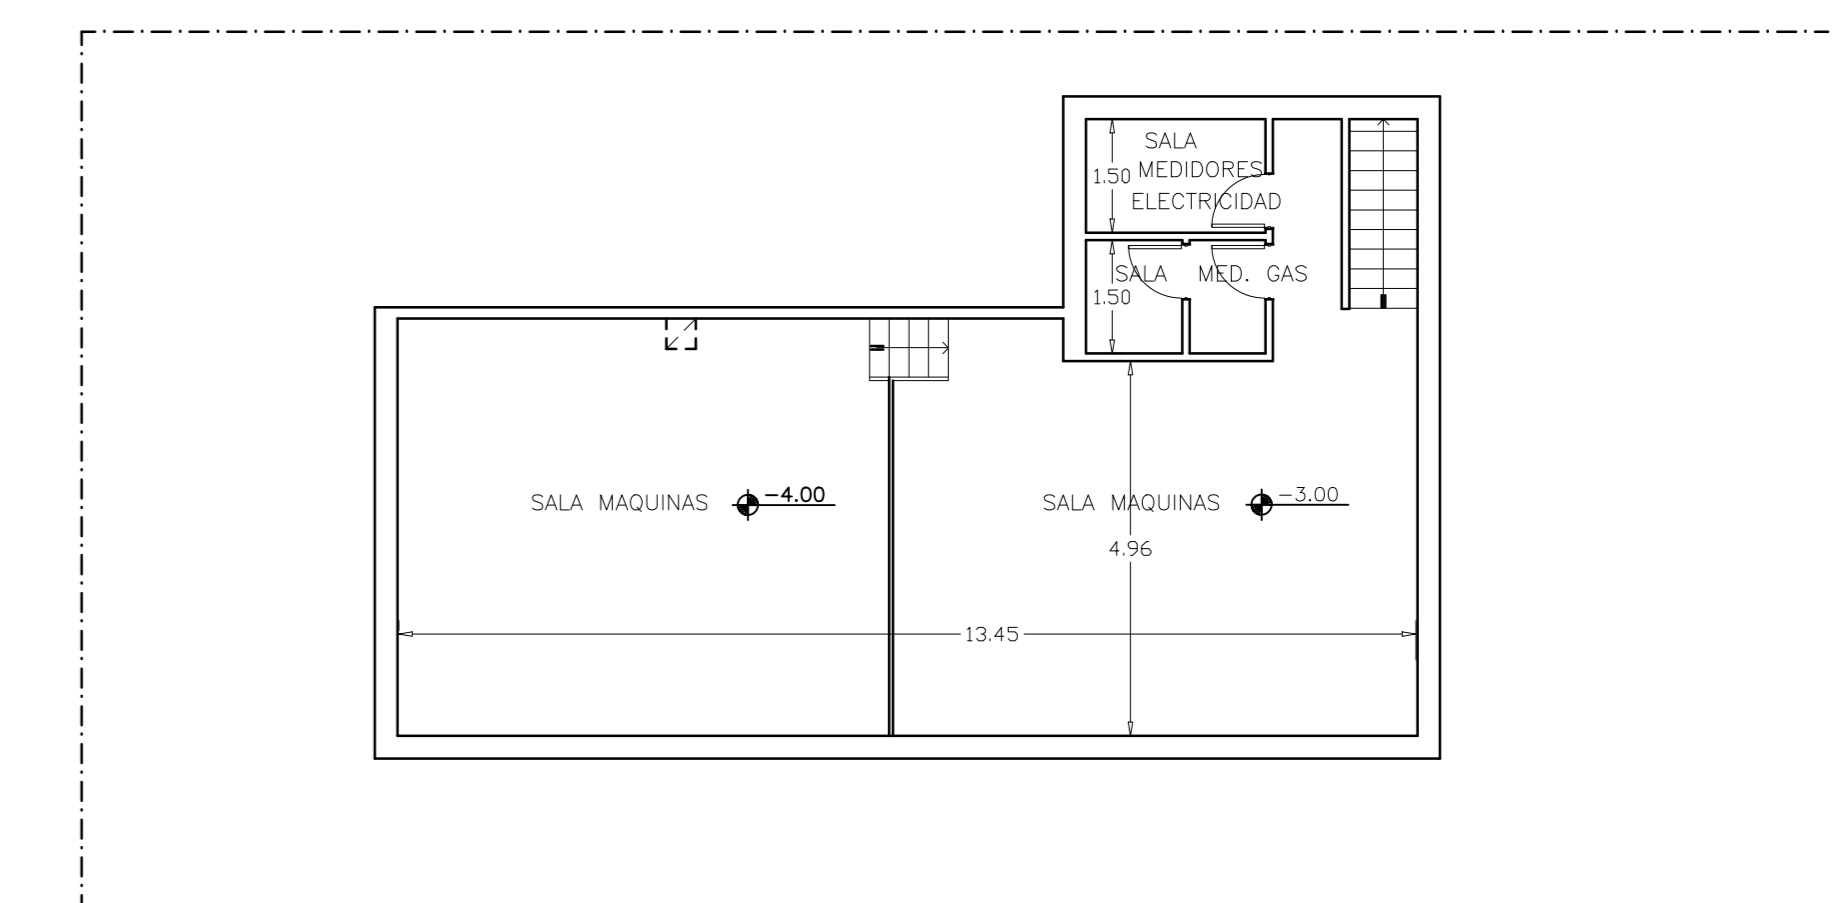

PLANTA SOTANO

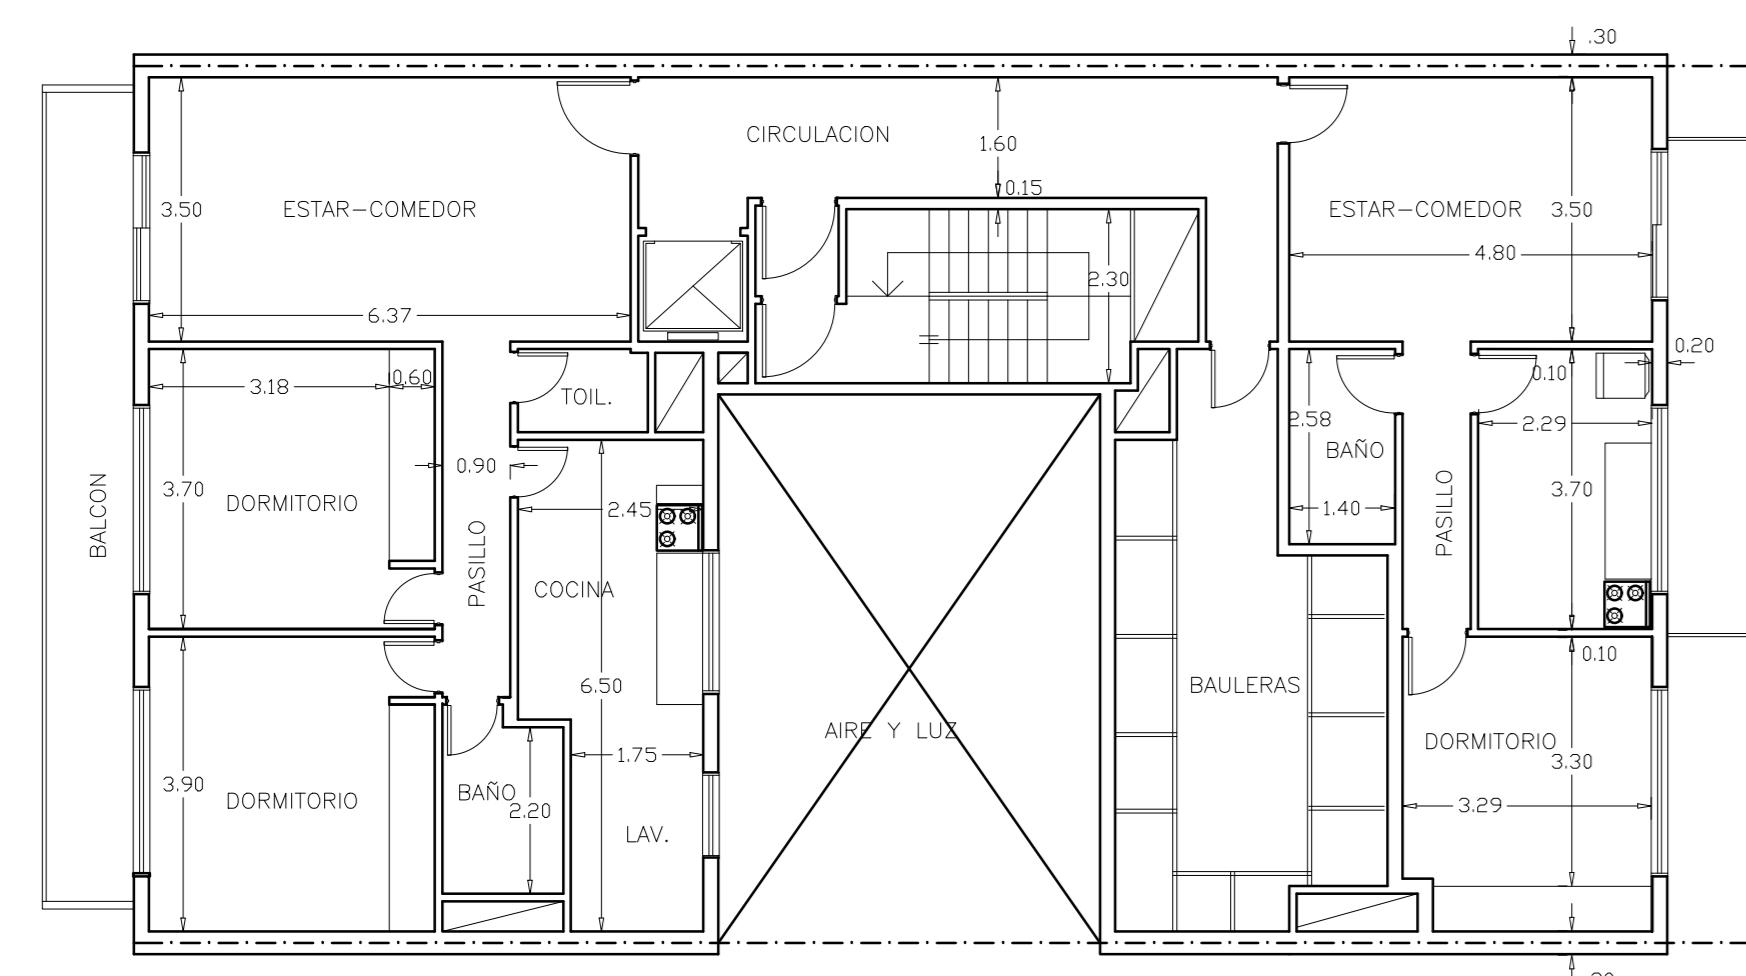


PLANTA 5° piso

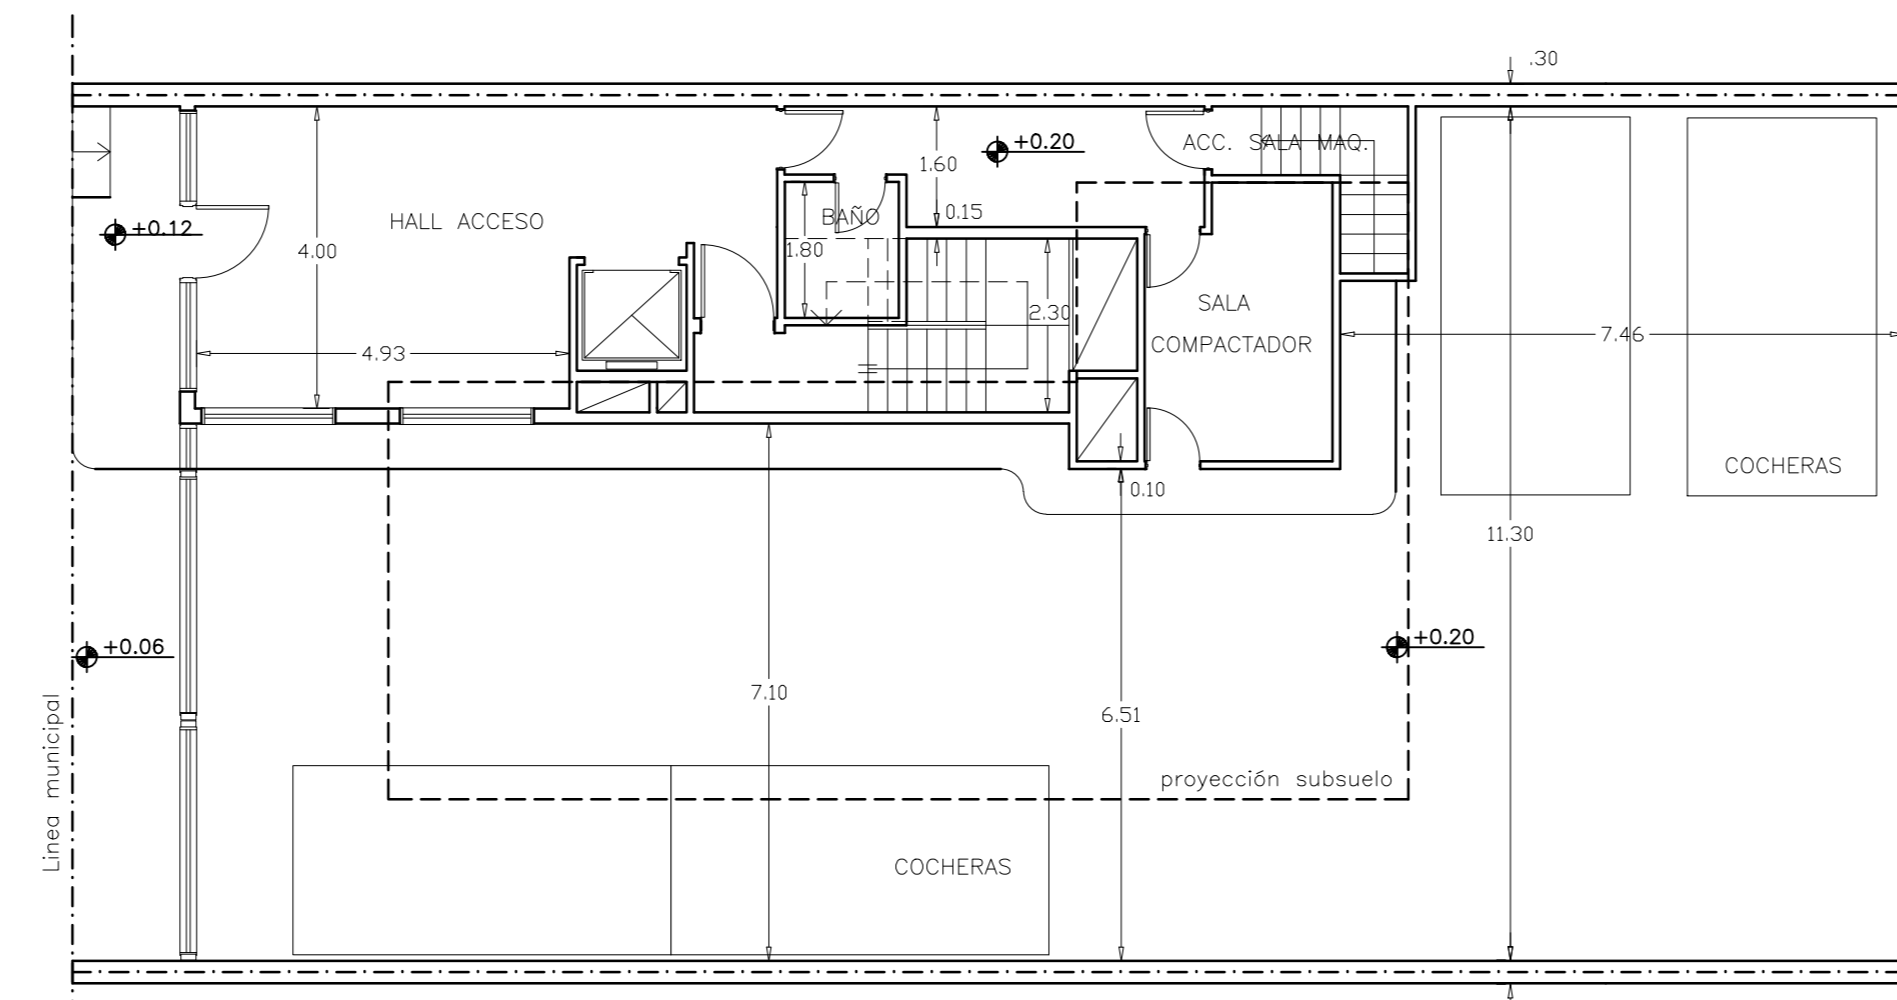


PLANTA BAJA


TITULO: TP Clase 2
 NOMBRE: VERGES, Mauricio Ezequiel
 PADRON: 110563
 ESCALA: 1:100
 FECHA: 09/02/2024
 VERSION: 1

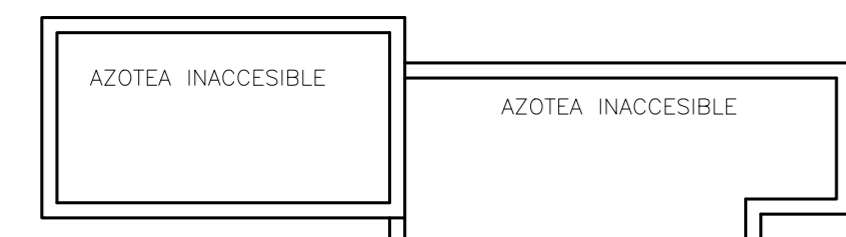


PLANTA TECHOS

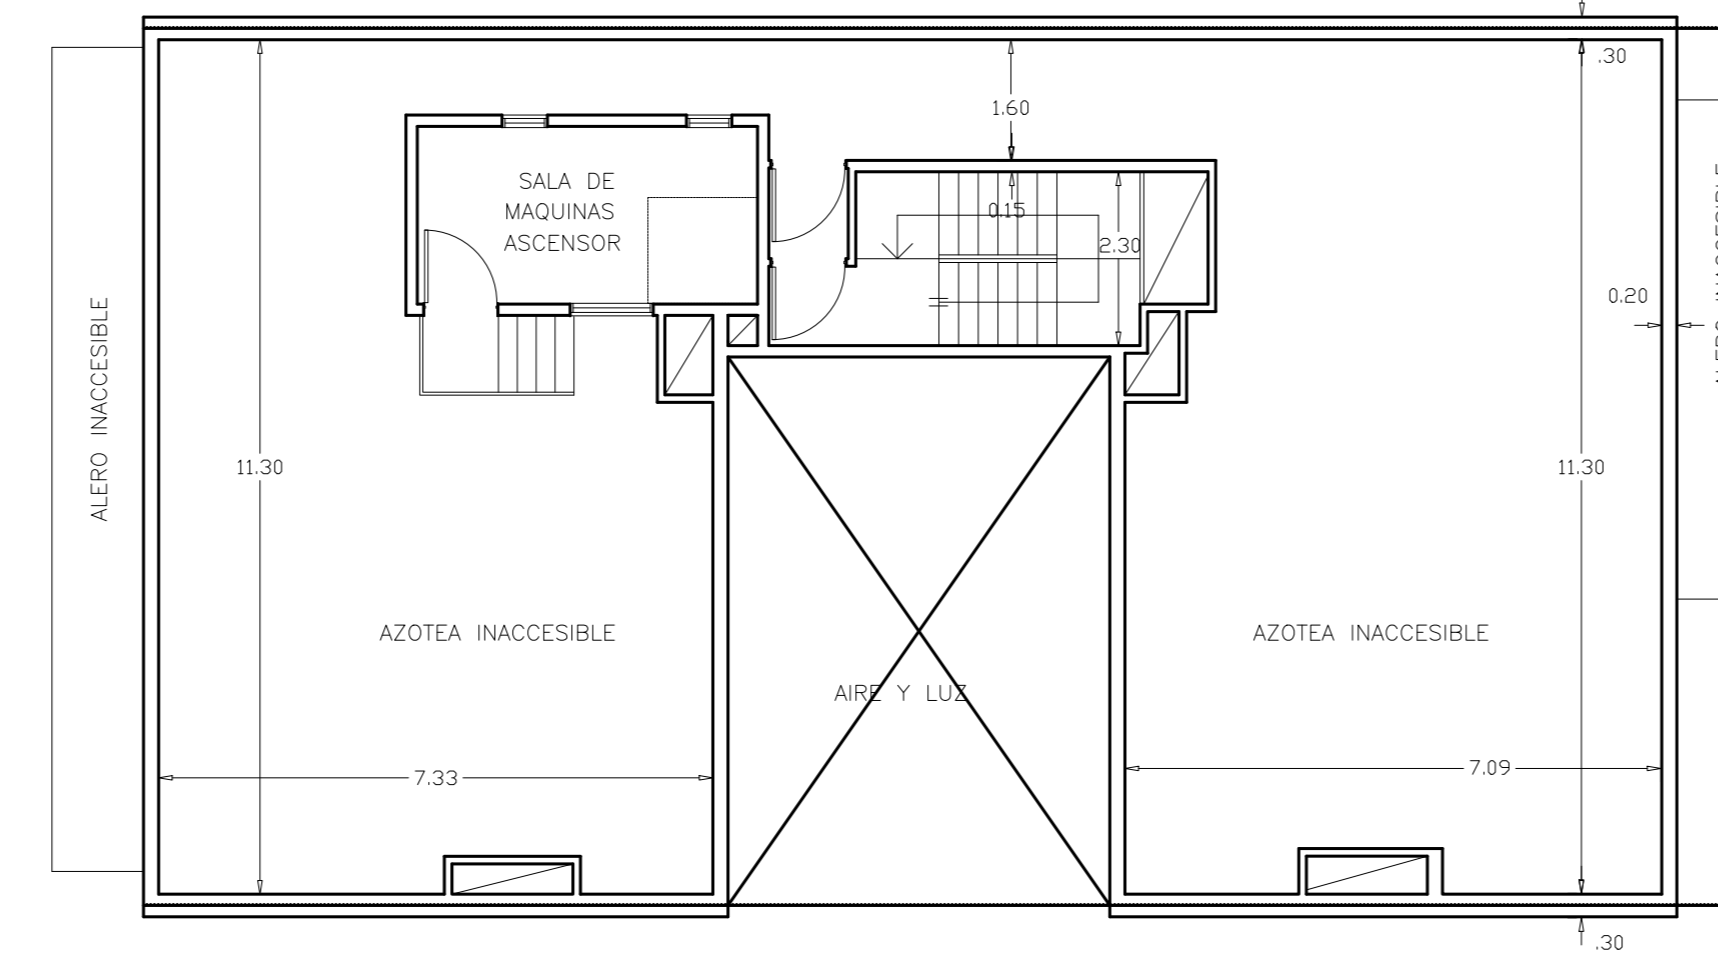


PLANTA AZOTEA Y SALA DE MAQUINAS

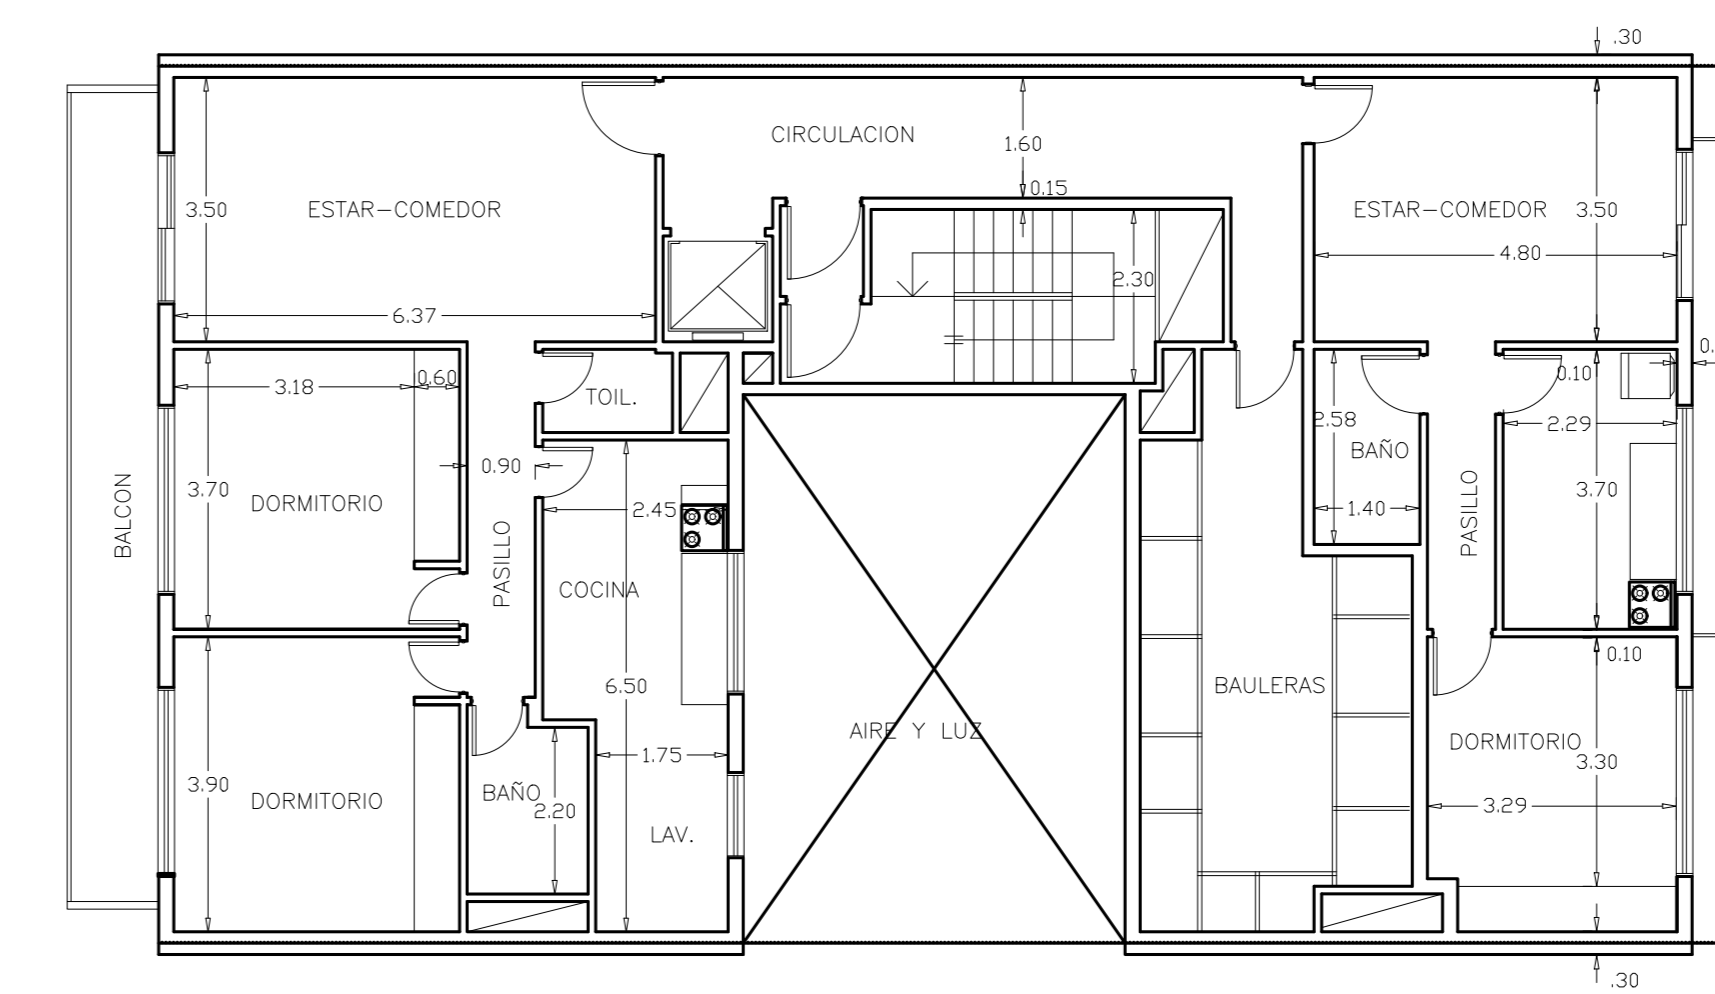

PLANTA 4° piso

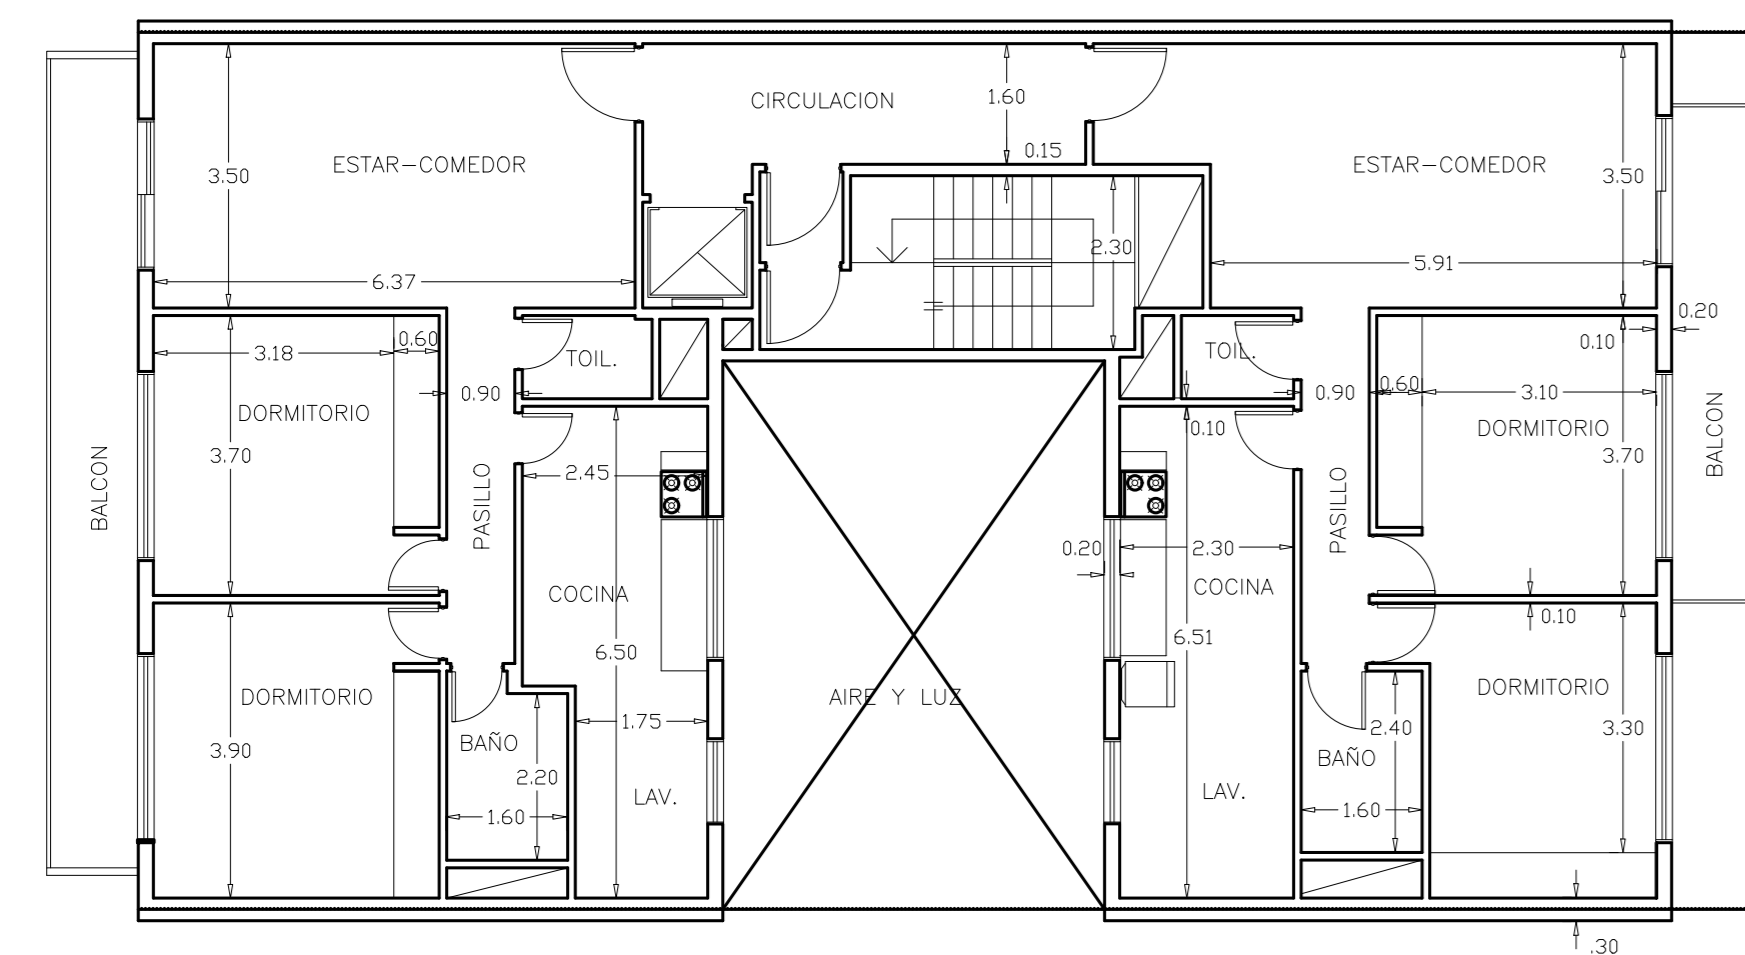


PLANTA 2° y 3° piso

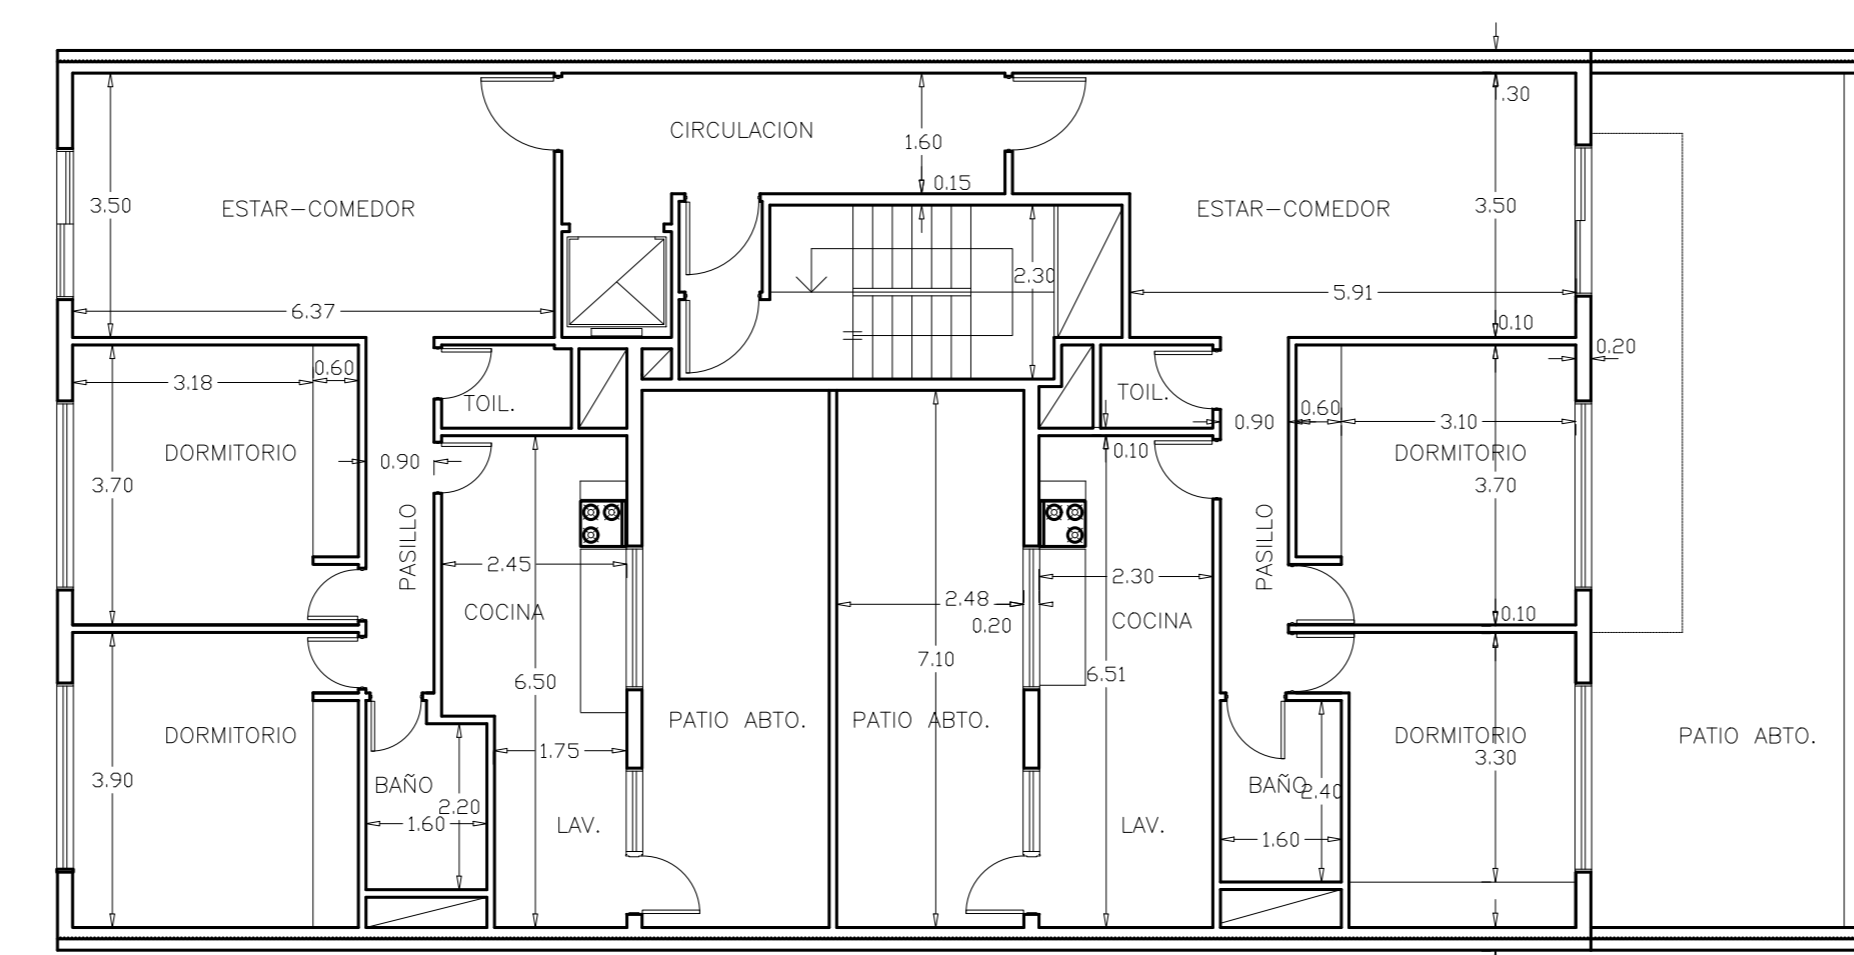


PLANTA 1° piso


CORTE LONGITUDINAL

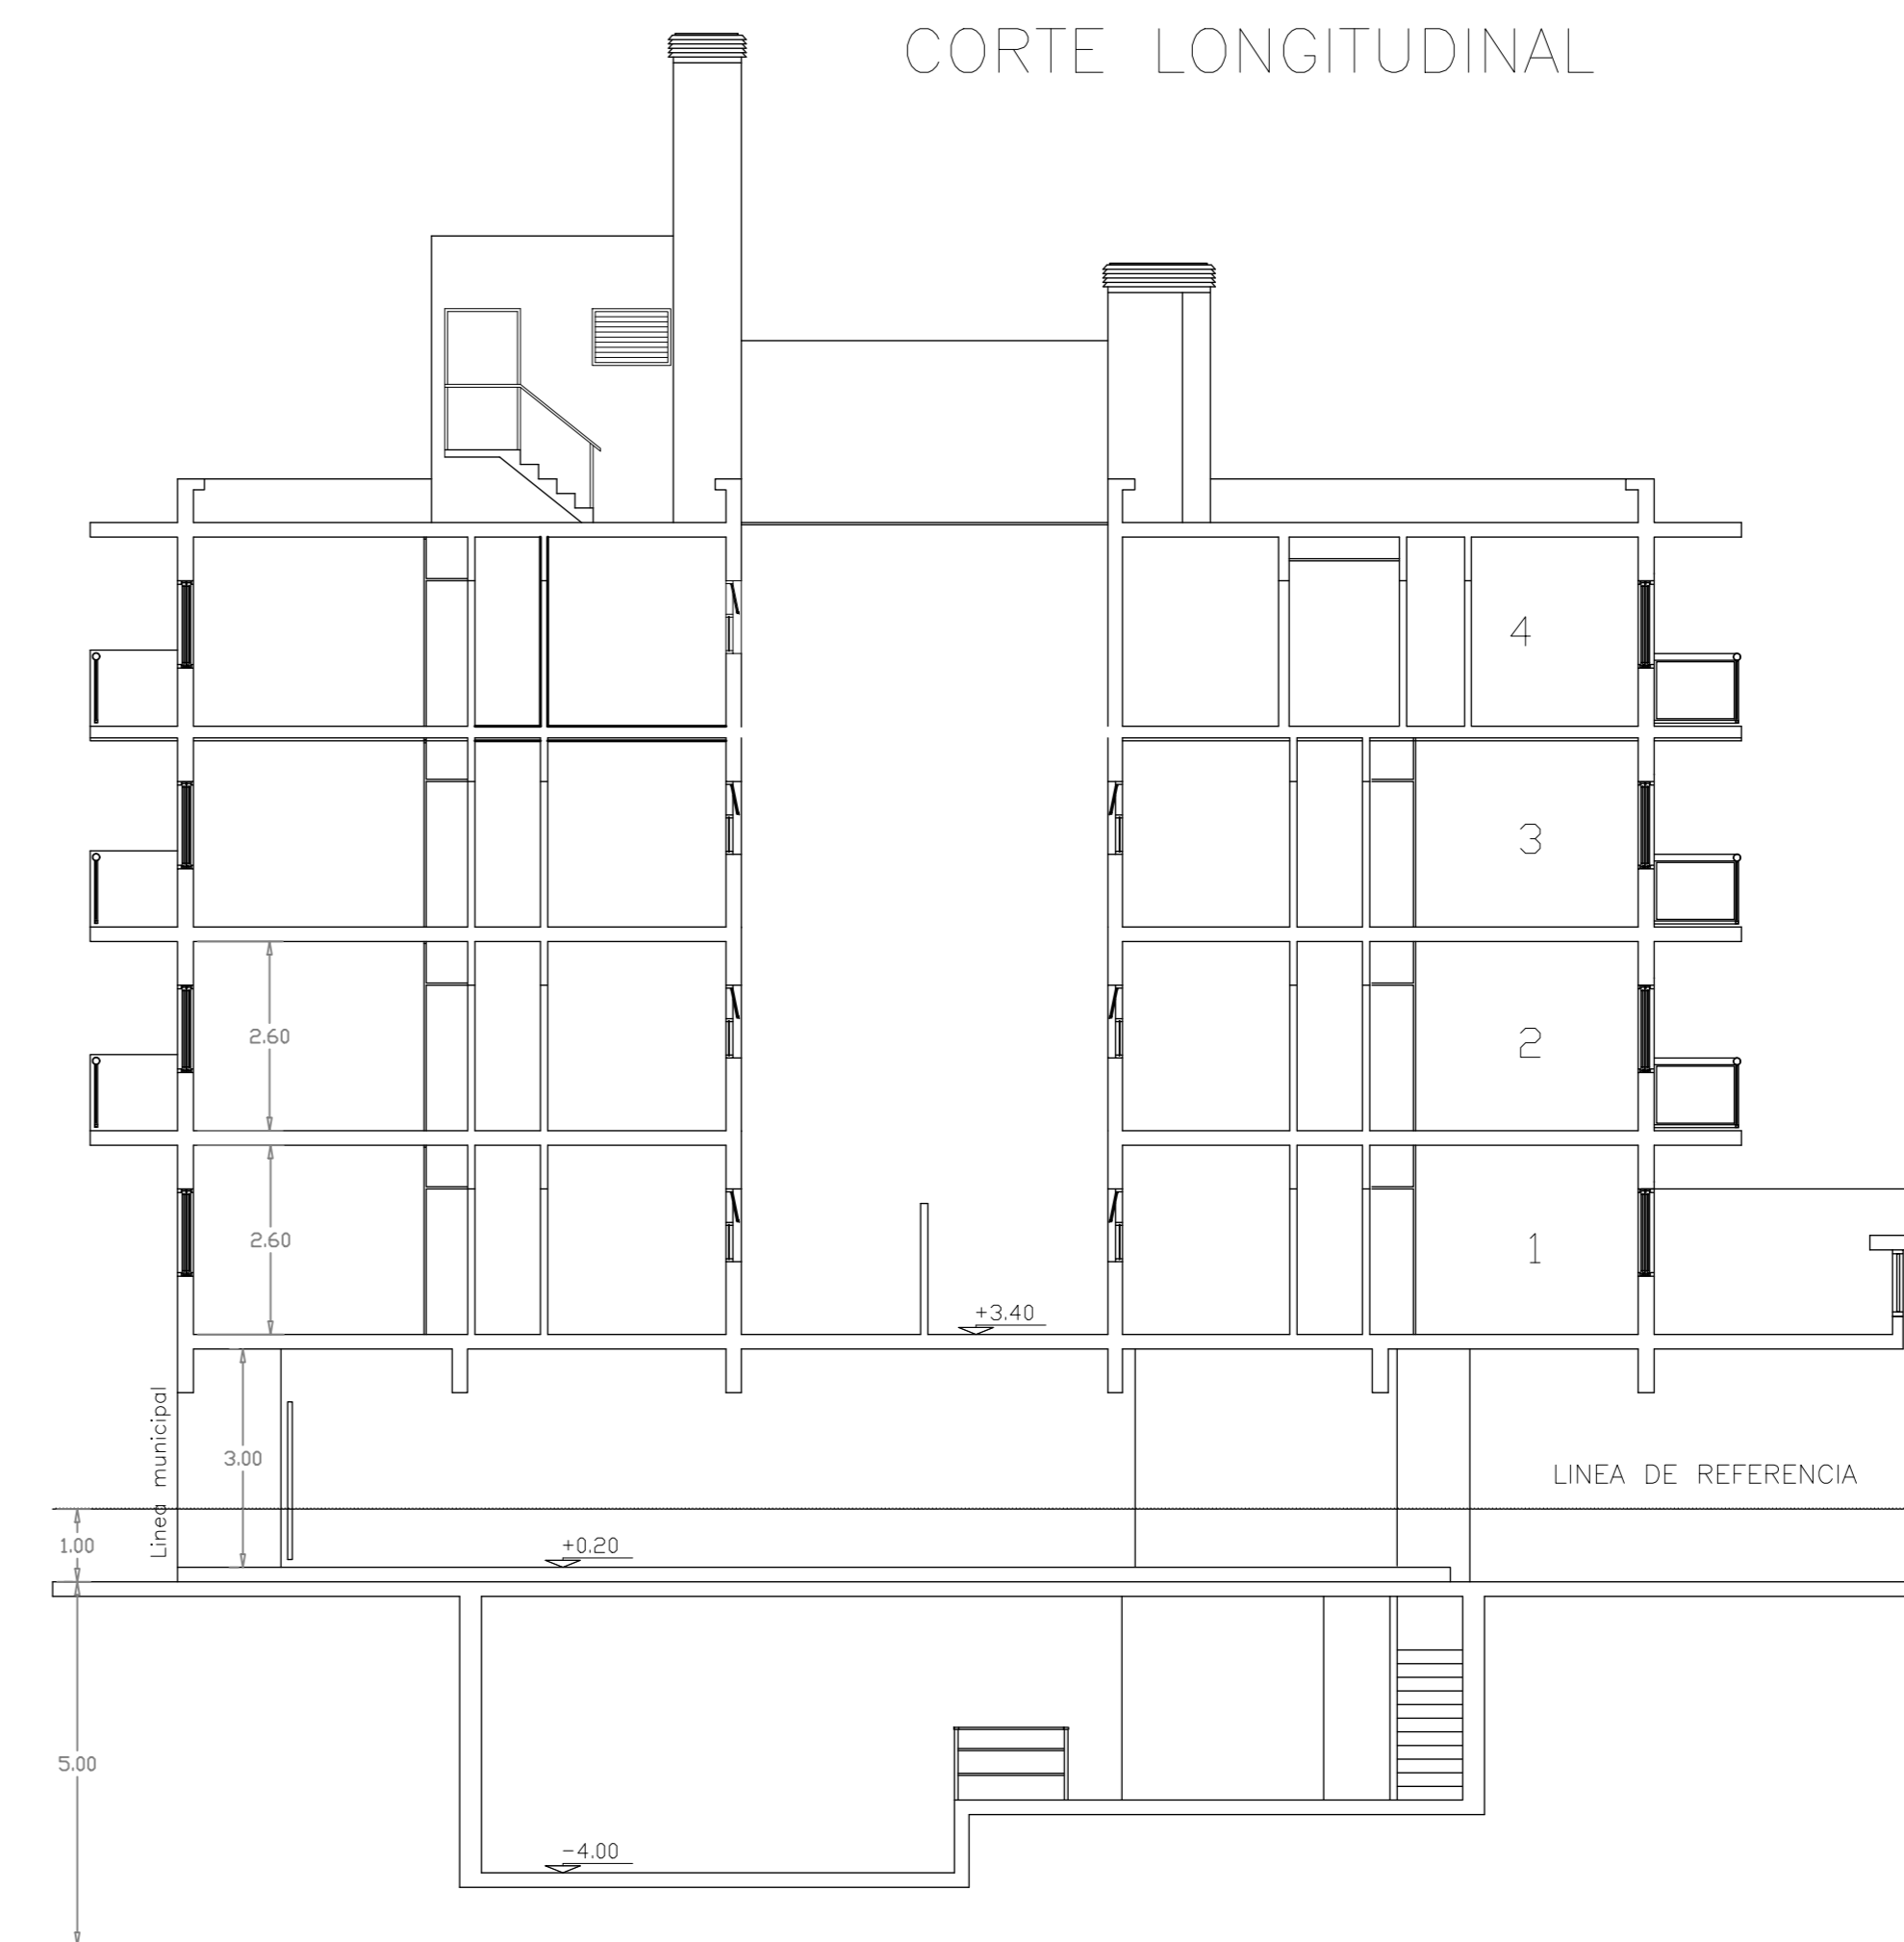

PLANO DE COMPARACION

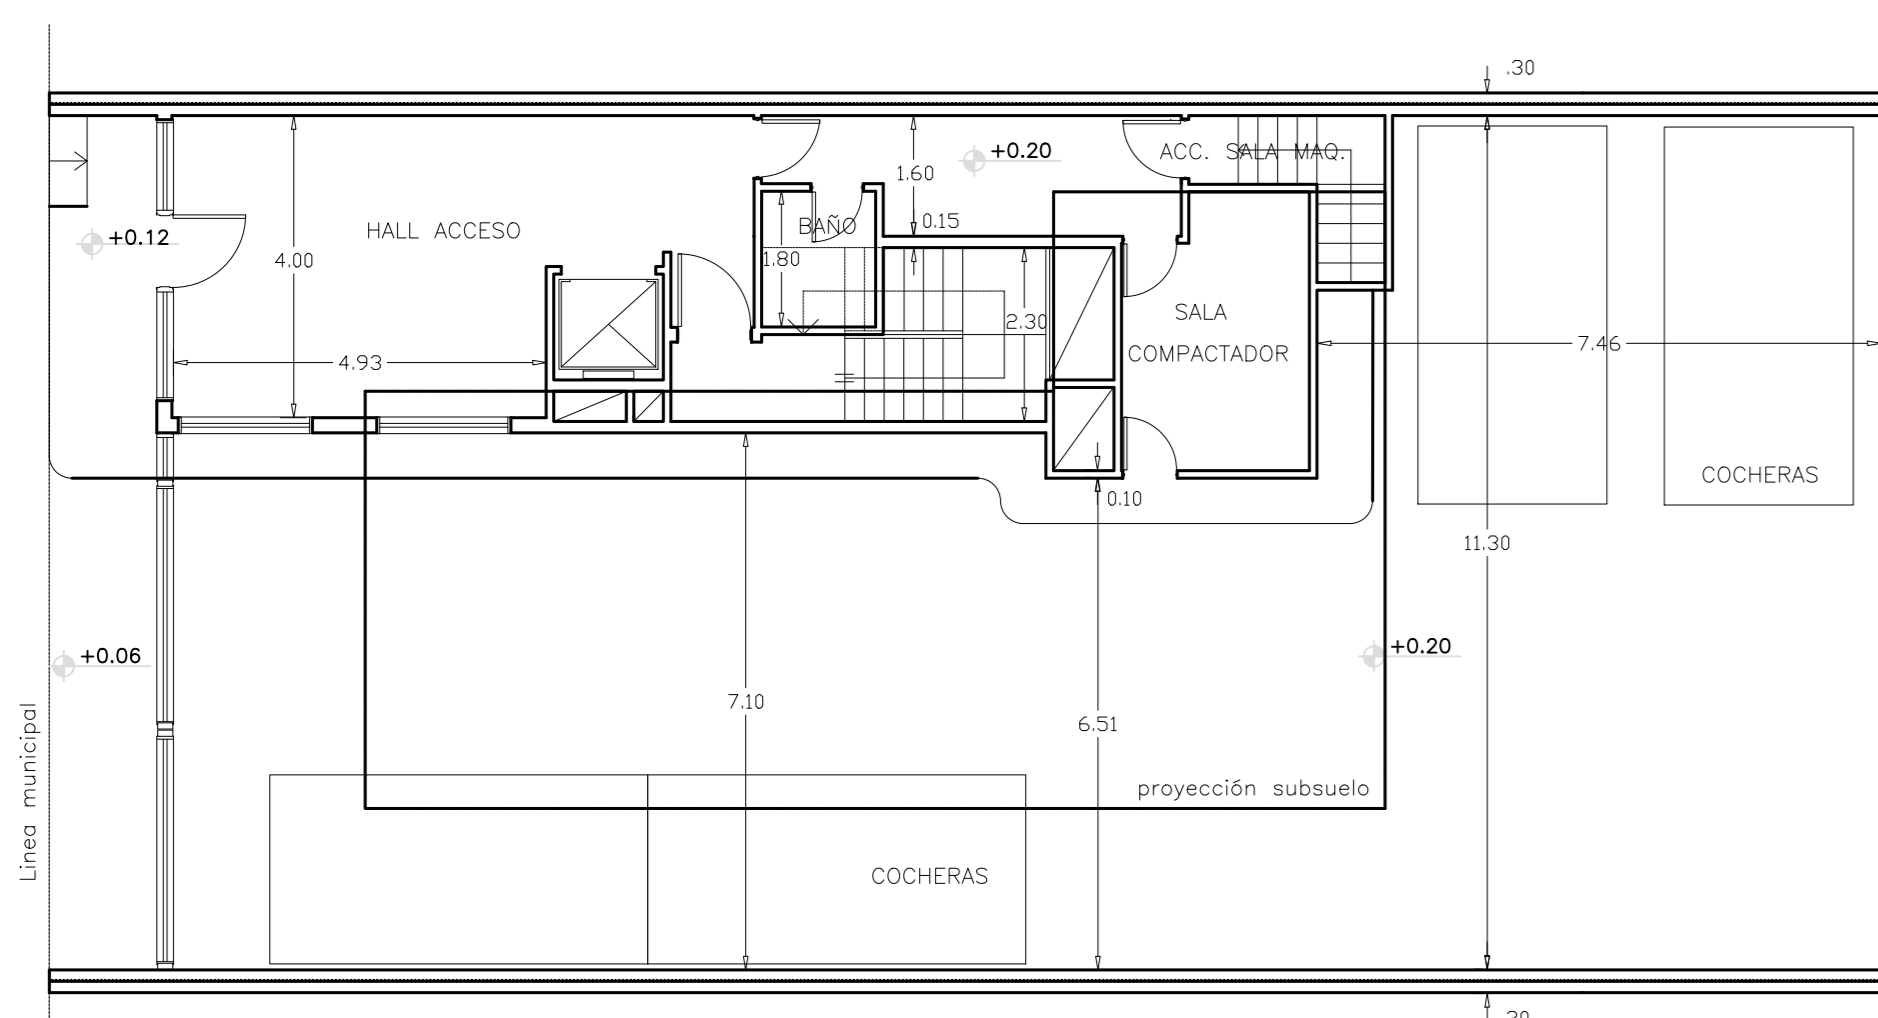

PLANTA BAJA

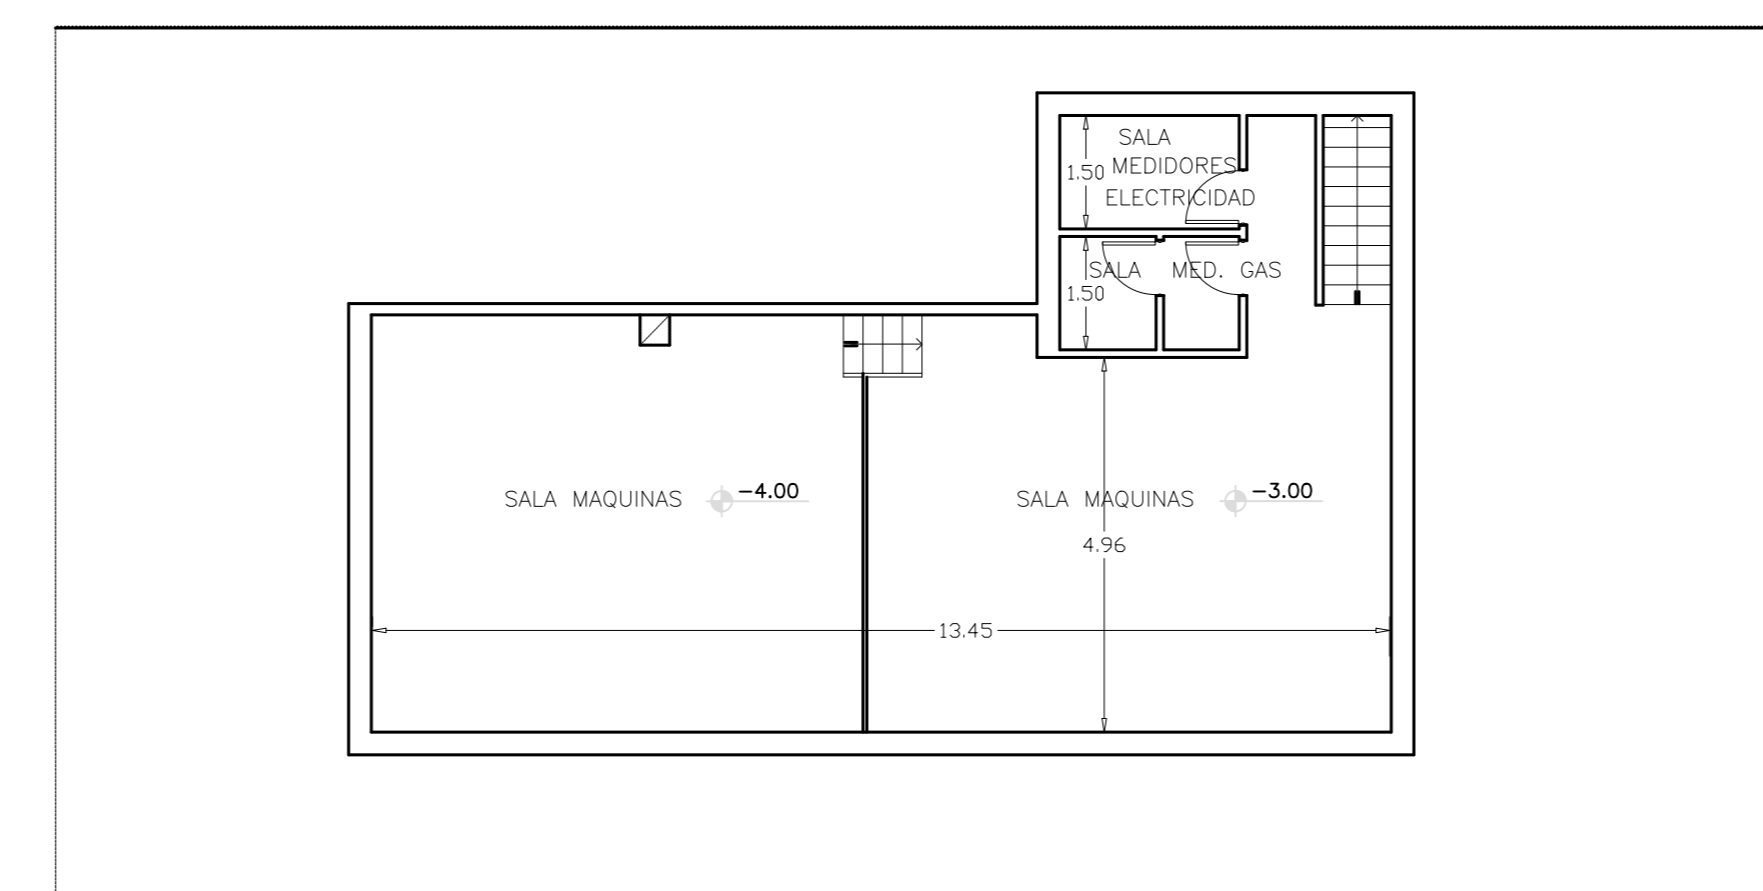

PLANTA SOTANO

TITULO : EDIFICIO 4
 NOMBRE: SALAZAR VÁZQUEZ OLIVER
 PADRÁN: 111342
 ESCALA: 1:100
 FECHA: 09/02/24
 VERSIÓN: 0